

Образец

П О Р Т Ф О Л И О

СОИСКАТЕЛЯ ВАКАНСИИ ПО СПЕЦИАЛЬНОСТИ
АРХИТЕКТУРА

Иванов Иван Иванович

e-mail: 12345 @ mail.ru

tel: +7 (000) 000-00-00

ЖИЛОЙ КОМПЛЕКС

Жилой комплекс
на 3000 человек
с административным
зданием, гостиницей,
спортивной школой,
торговым комплексом,
подземной стоянкой
на 600 машин

ул. Щербакова, 68

1. *Перспектива*



ЖИЛОЙ КОМПЛЕКС

Жилой комплекс
на 3000 человек
с административным
зданием, гостиницей,
спортивной школой,
торговым комплексом,
подземной стоянкой
на 600 машин

ул. Щербакова, 68

1. *Асенометрия*
2. *Административное
здание и гостиница*




ЖИЛОЙ КОМПЛЕКС

Жилой комплекс
на 3000 человек
с административным
зданием, гостиницей,
спортивной школой,
торговым комплексом,
подземной стоянкой
на 600 машин

ул. Щербакова, 68

- 1,2. *Северный фасад*
- 3. *Административный
комплекс*
- 4. *Южный фасад*

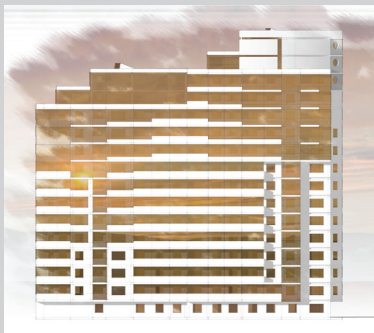


4



1



2

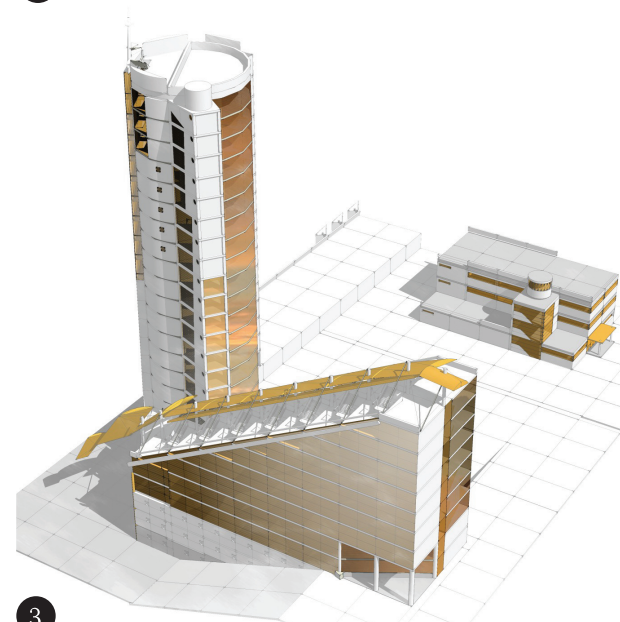

3

3

ЖИЛОЙ КОМПЛЕКС

Жилой комплекс

г. Екатеринбург
ул. Эскадронная

1. *Фасады*




1

телестудия

Телестудия
4000 м²
ул. Карьерная, 16

1. Генплан

1

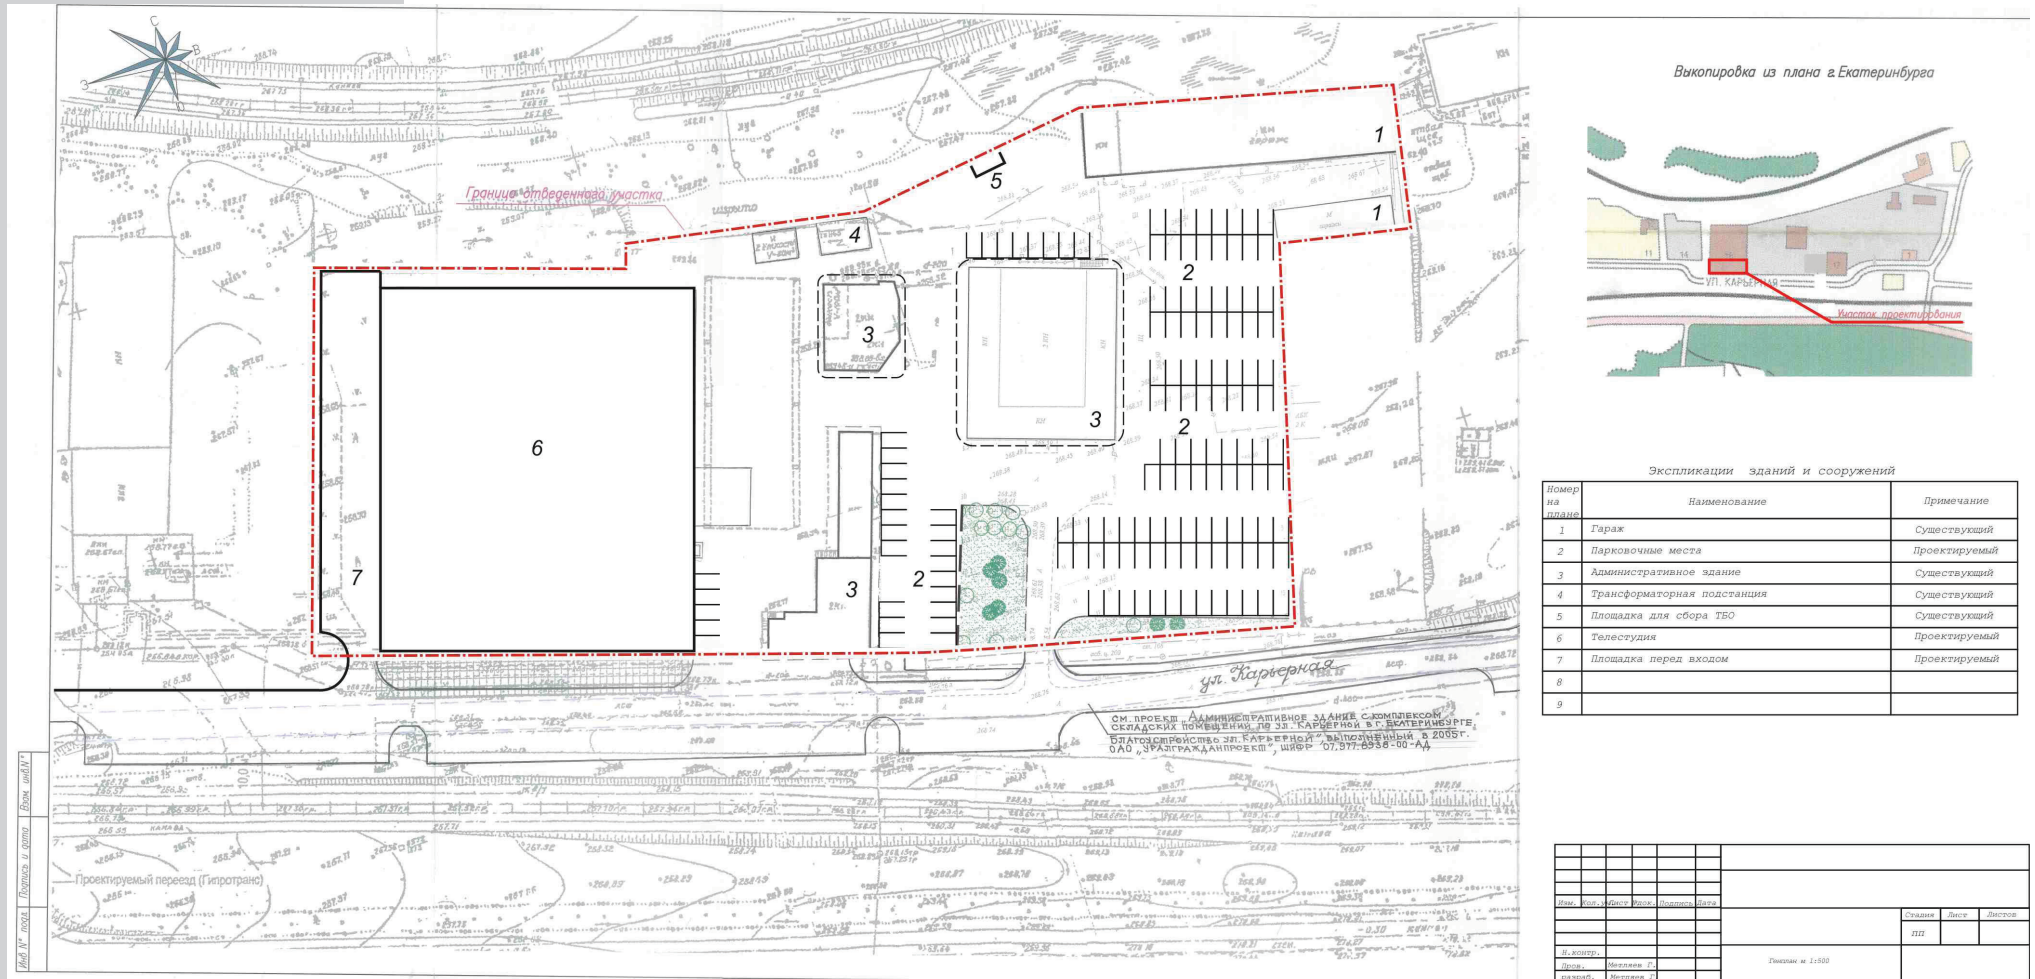

телестудия

Телестудия
4000 м²
ул. Карьерная, 16

1. *Главный фасад*


1



телестудия

Телестудия
4000 м²
ул. Карьерная, 16


- 1,2,3 *Перспектива*
4. *План 1 этажа*

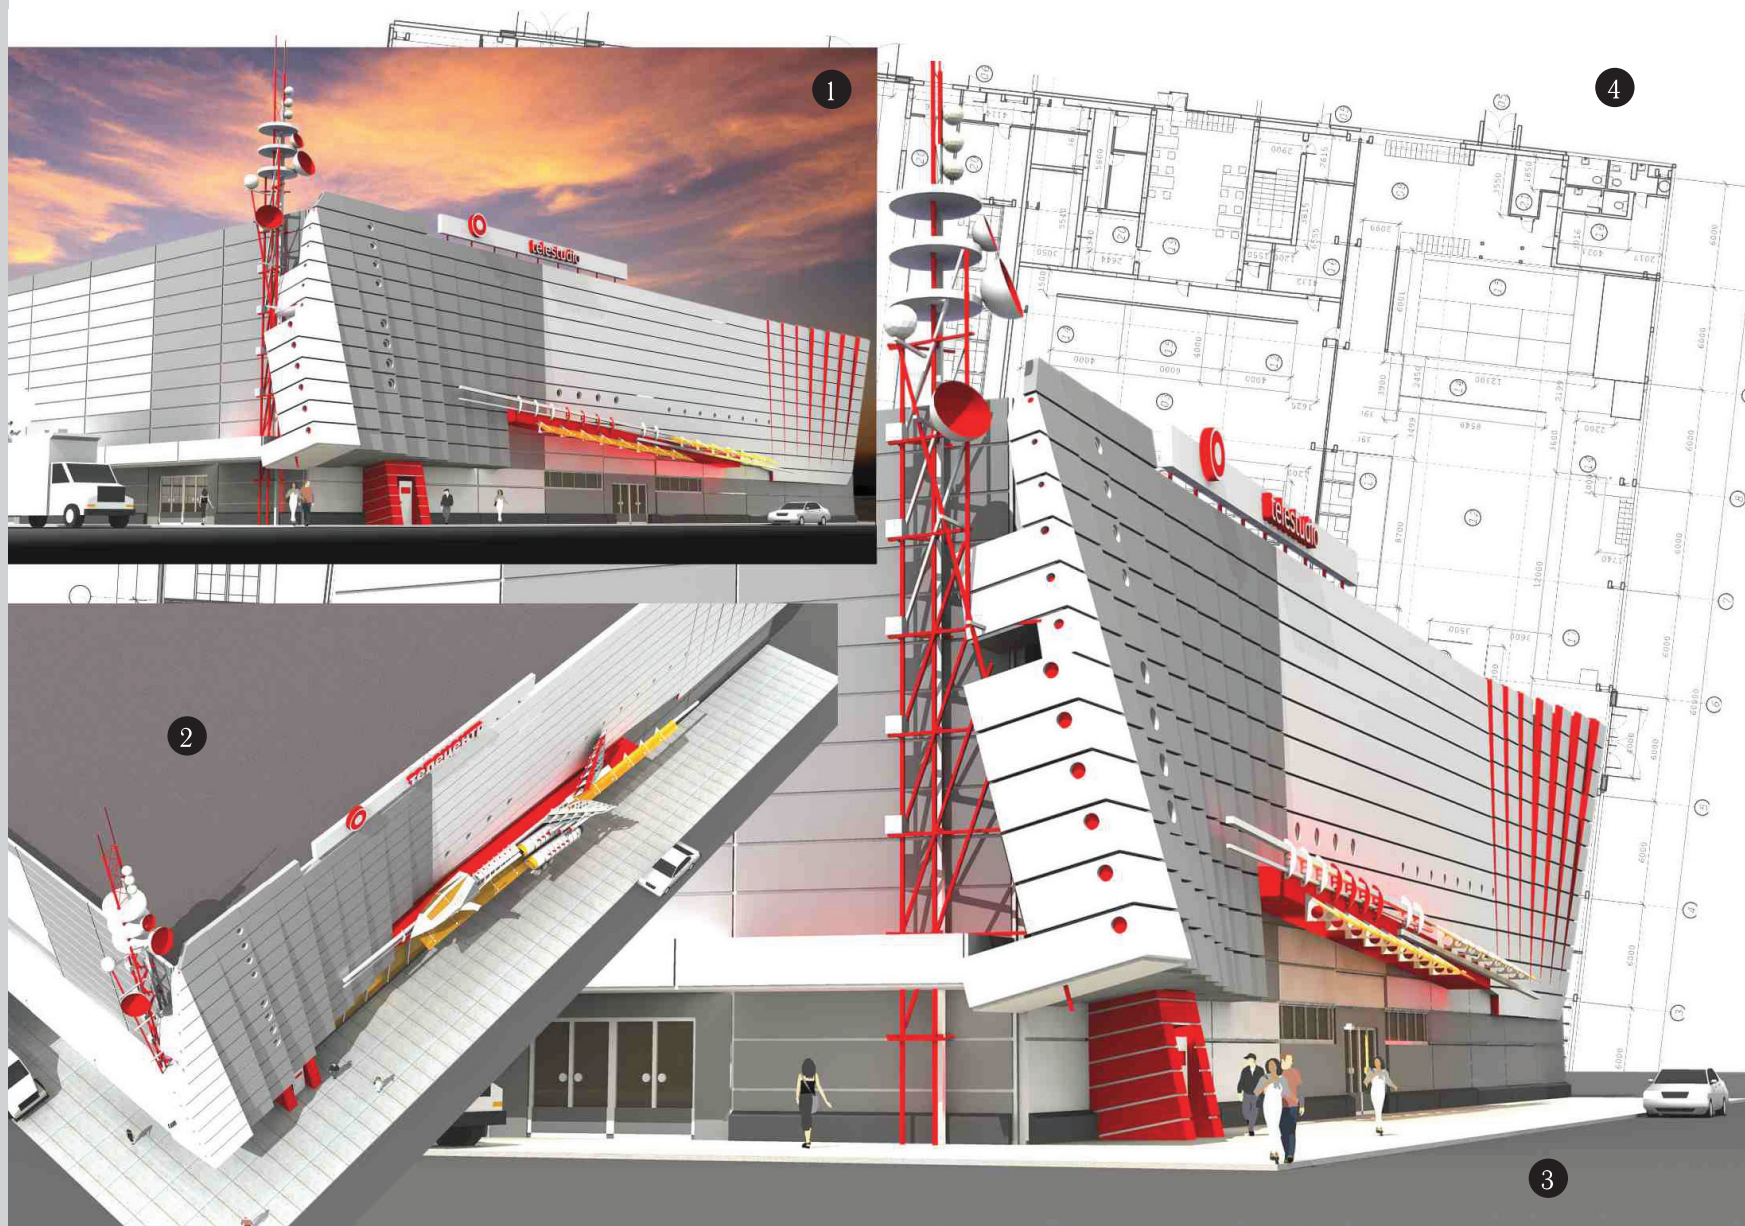

телестудия

Телестудия
4000 м²
ул. Карьерная, 16

1,2. Детали

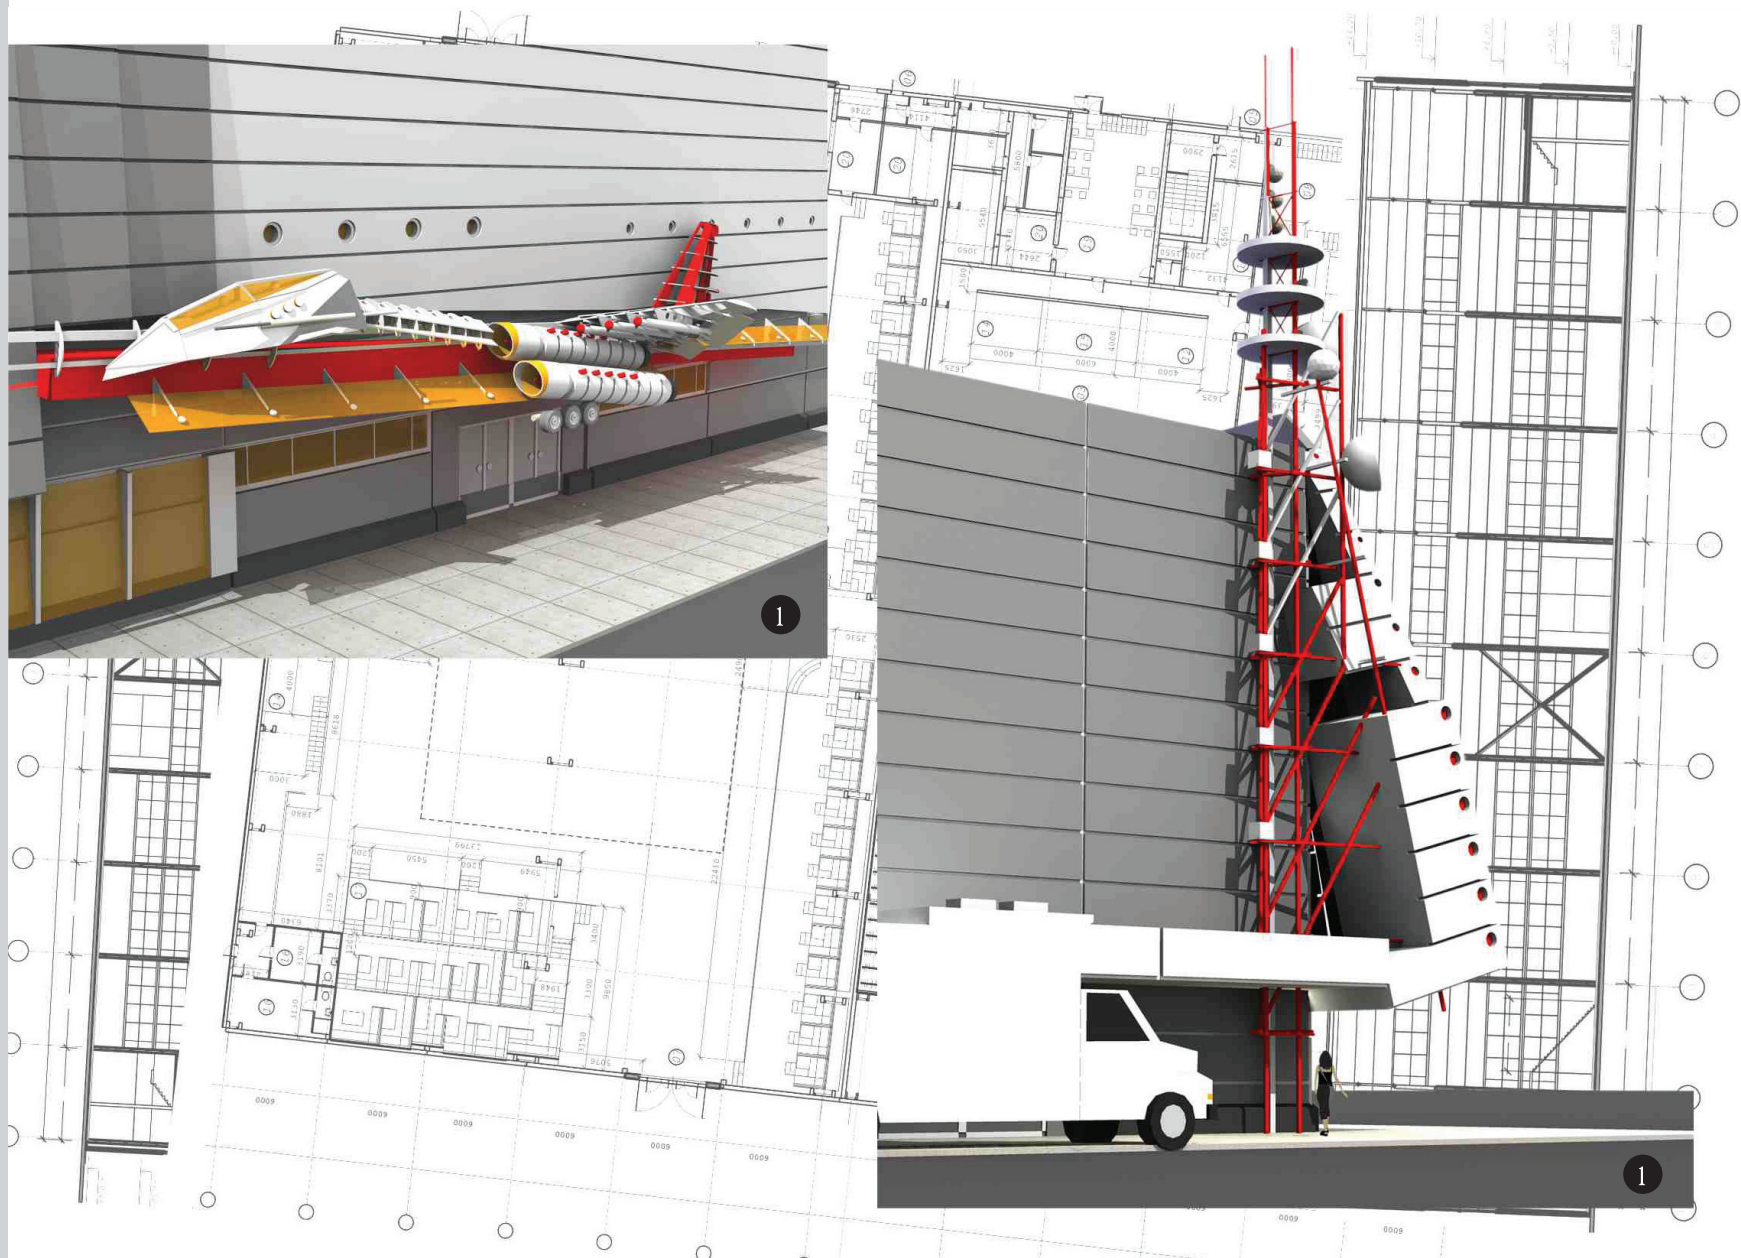


телестудия

Телестудия
4000 м²
ул. Карьерная, 16

1. План 1 этажа



план на отм +0.00

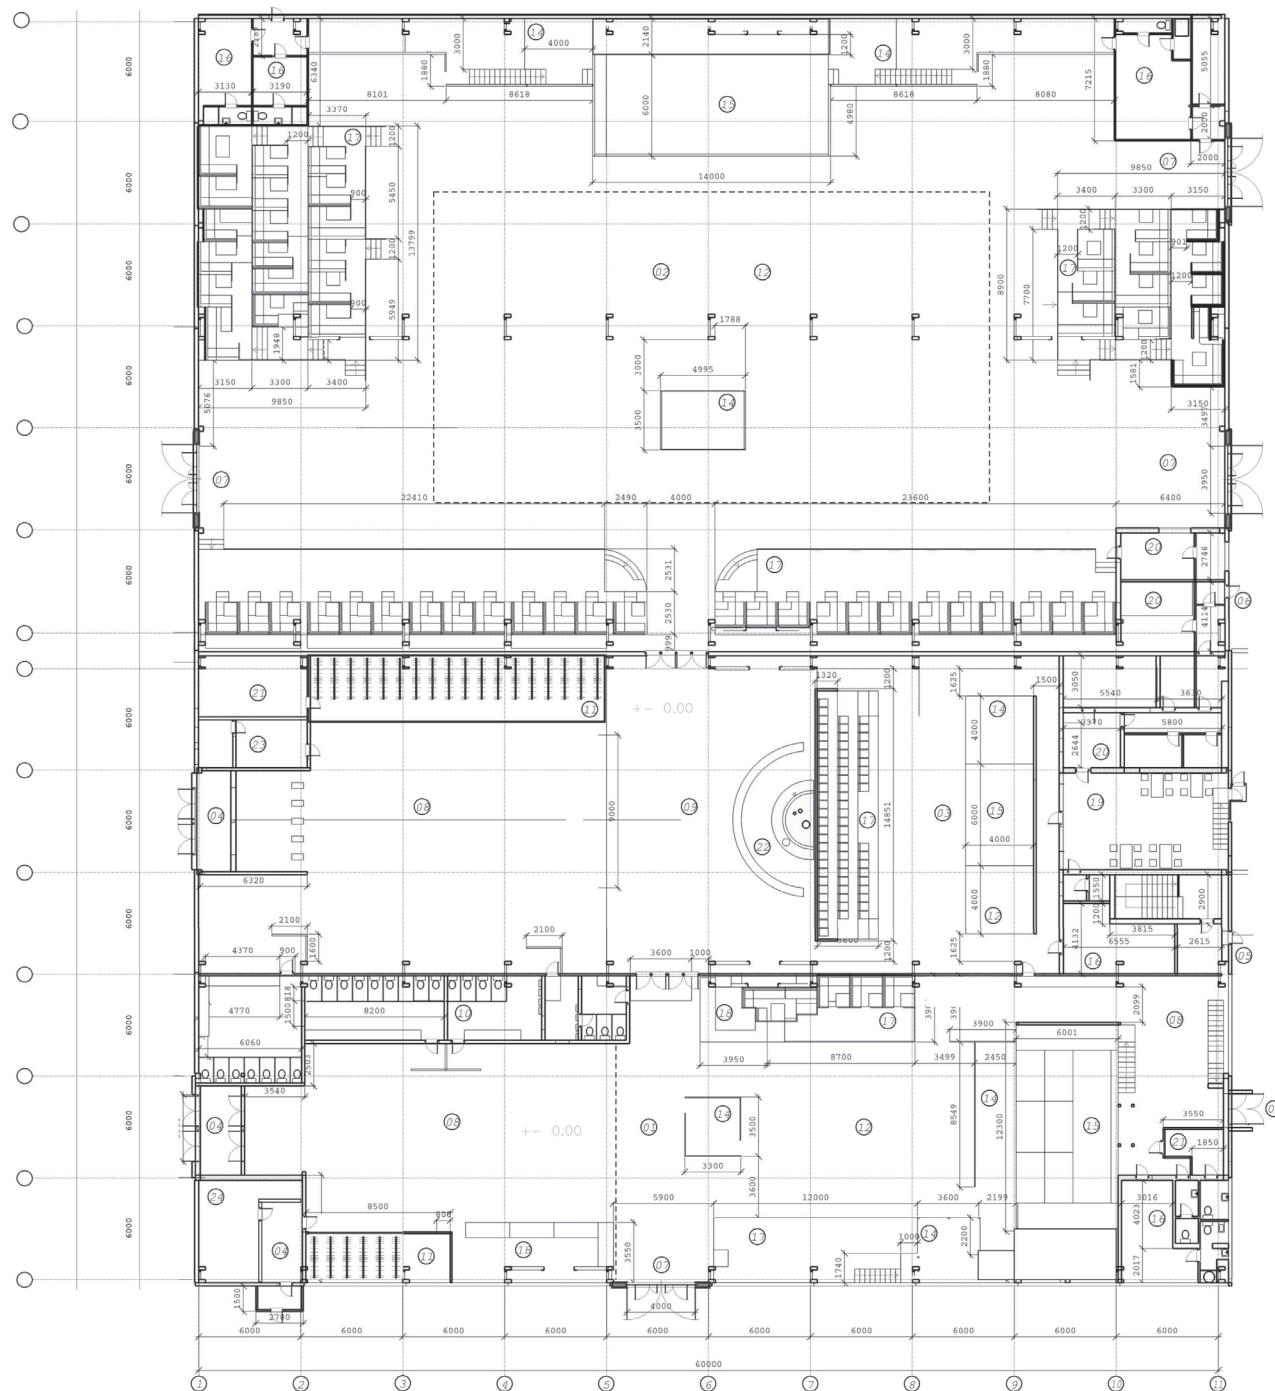

ГОСТИНИЦЫ

Гостиница
«Остров Баран»


1. *Главный фасад*
2. *Перспектива*

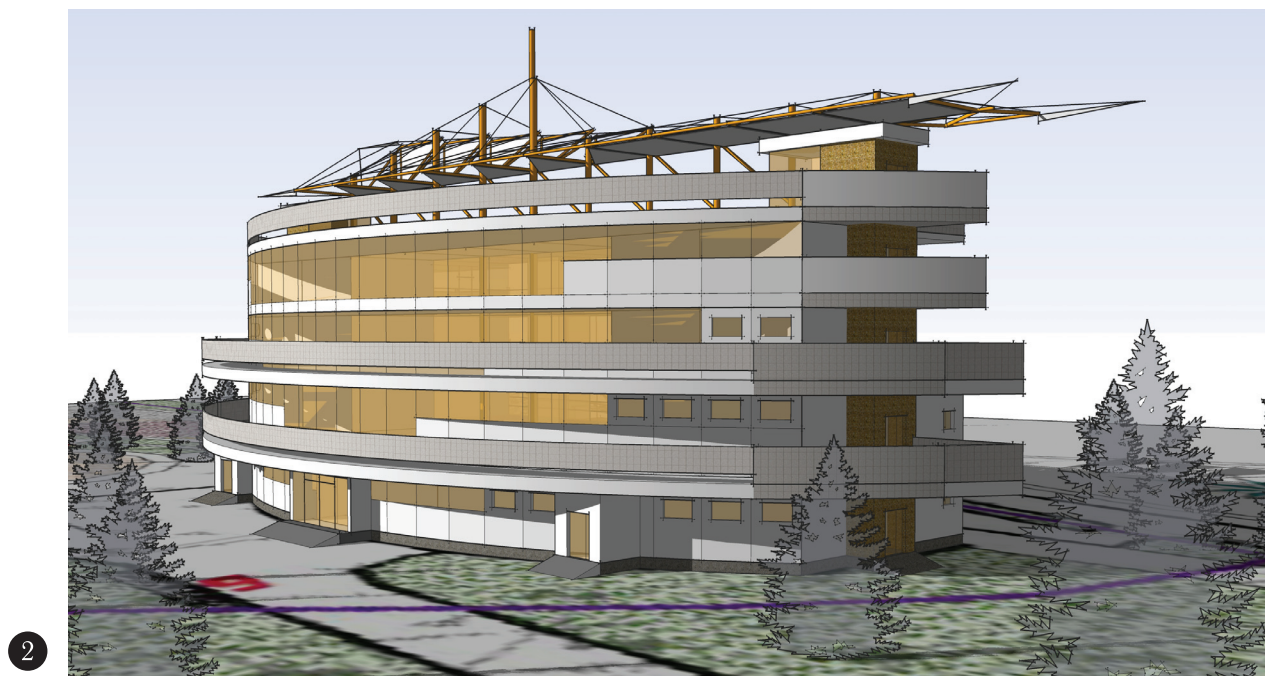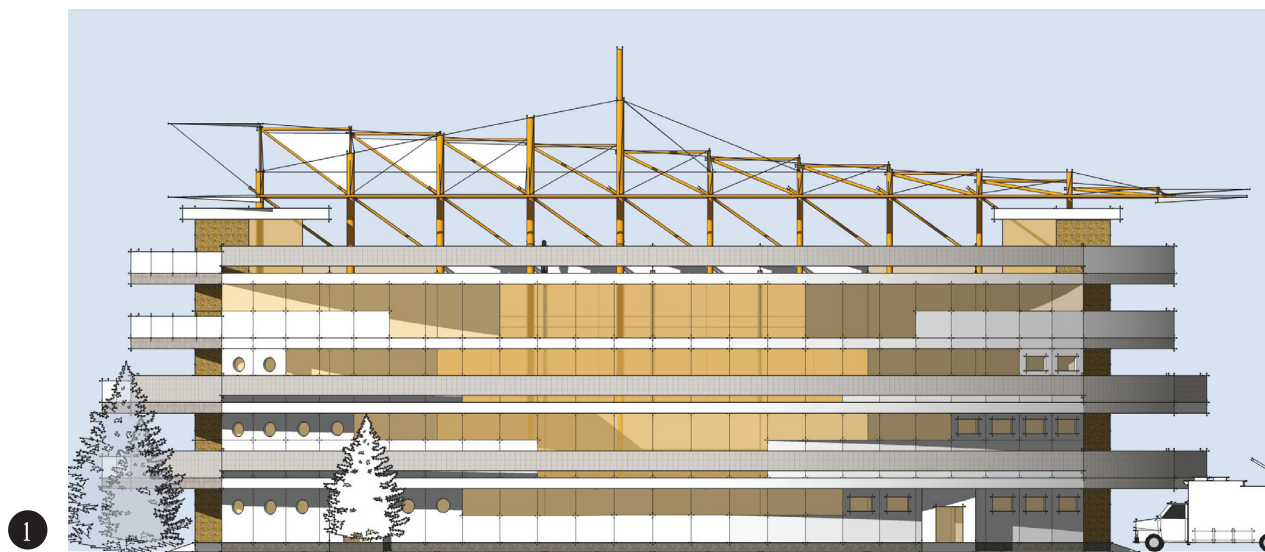


ГОСТИНИЦЫ

Гостиница
«Остров Баран»

1,2 | *Перспектива*

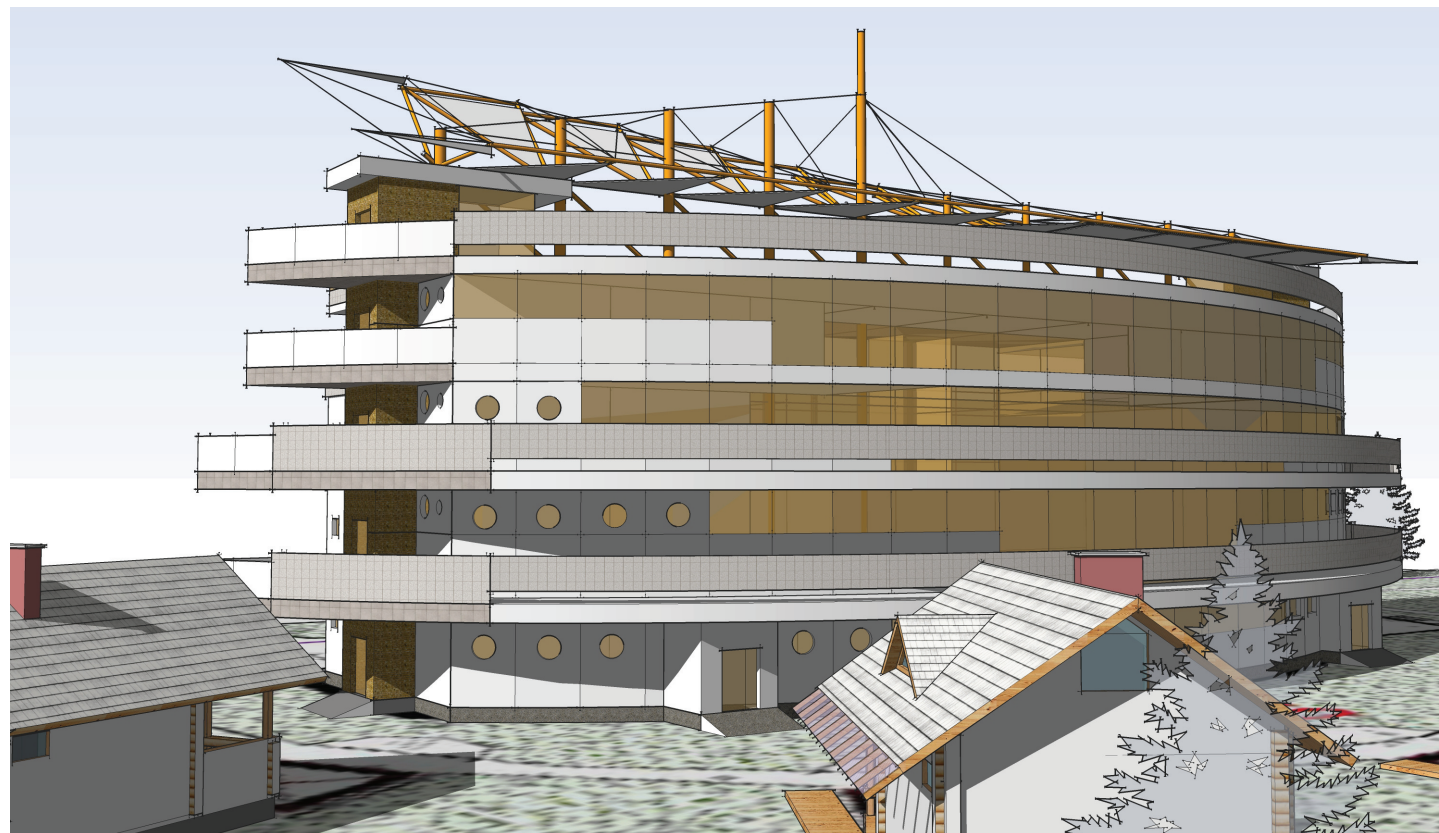

1

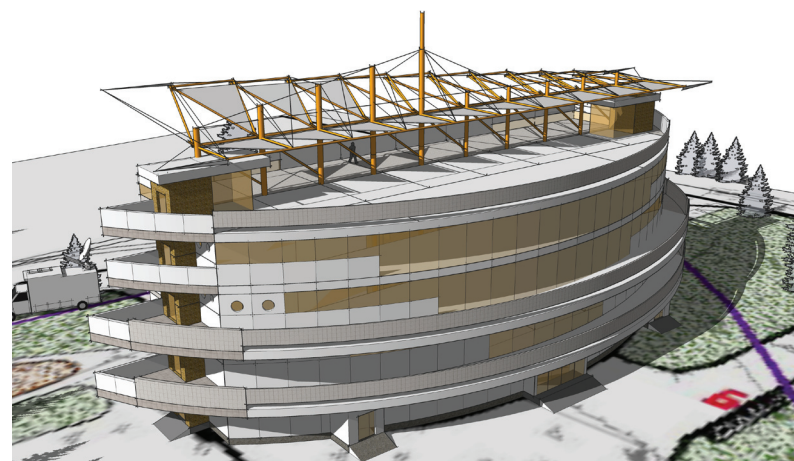


2




ГОСТИНИЦЫ

Гостиница
«Остров Баран»

1. *Перспектива*
2. *Генплан*

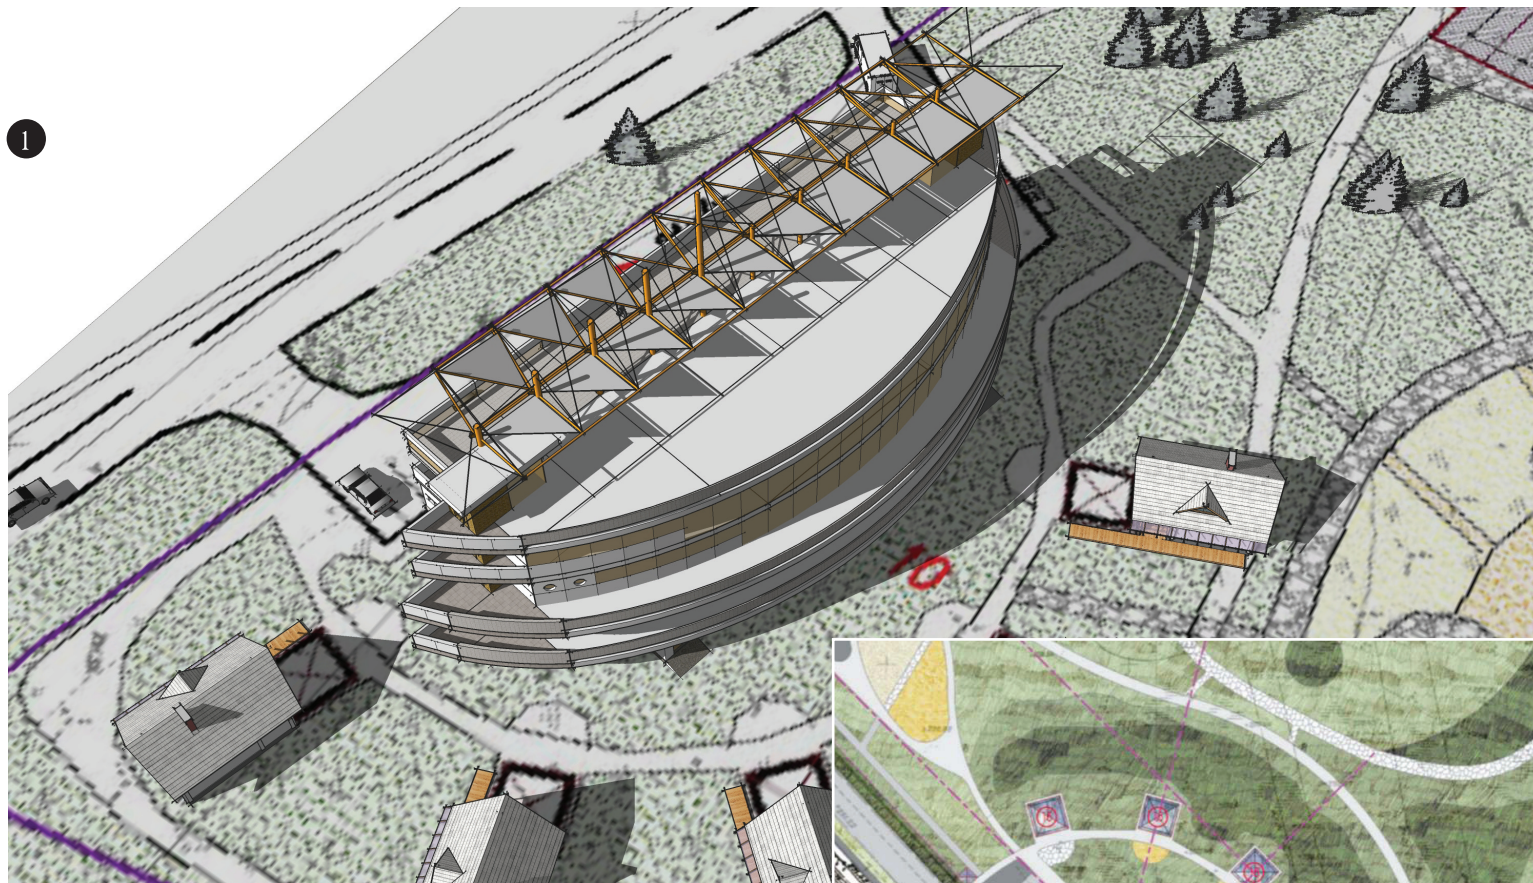

ГОСТИНИЦЫ

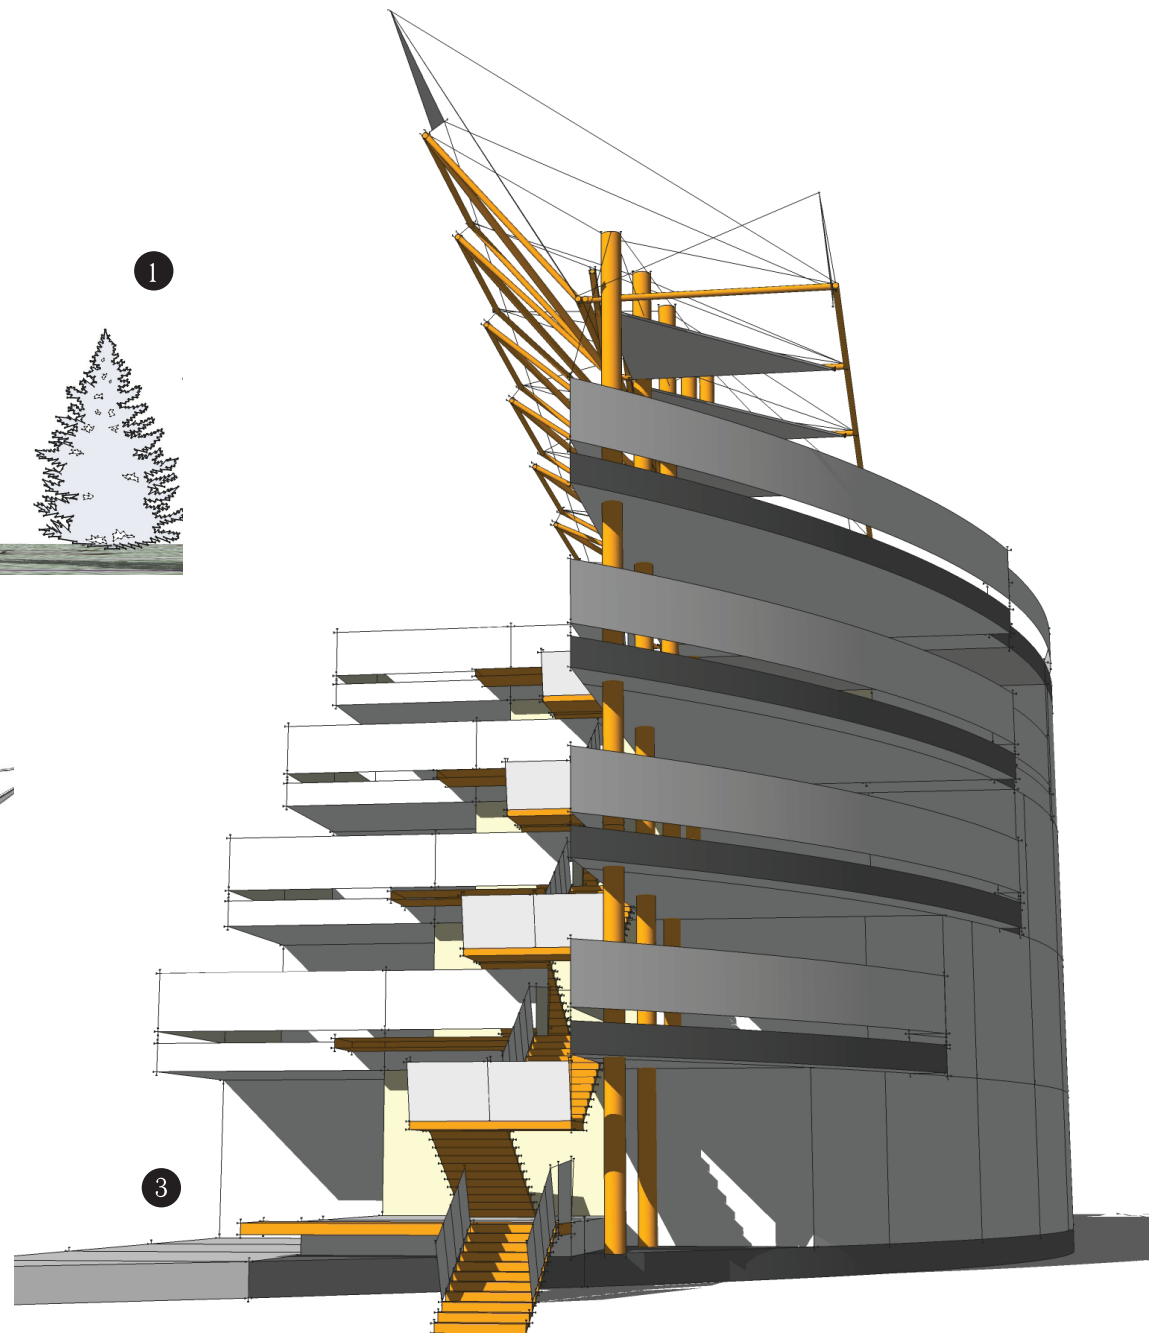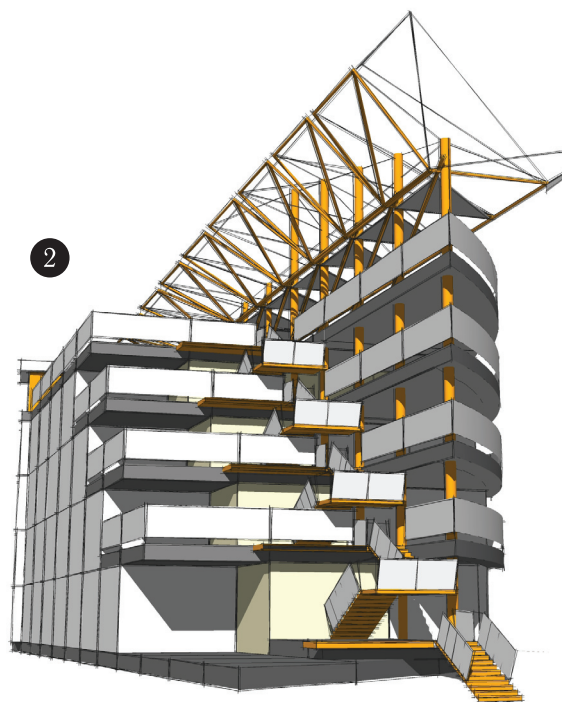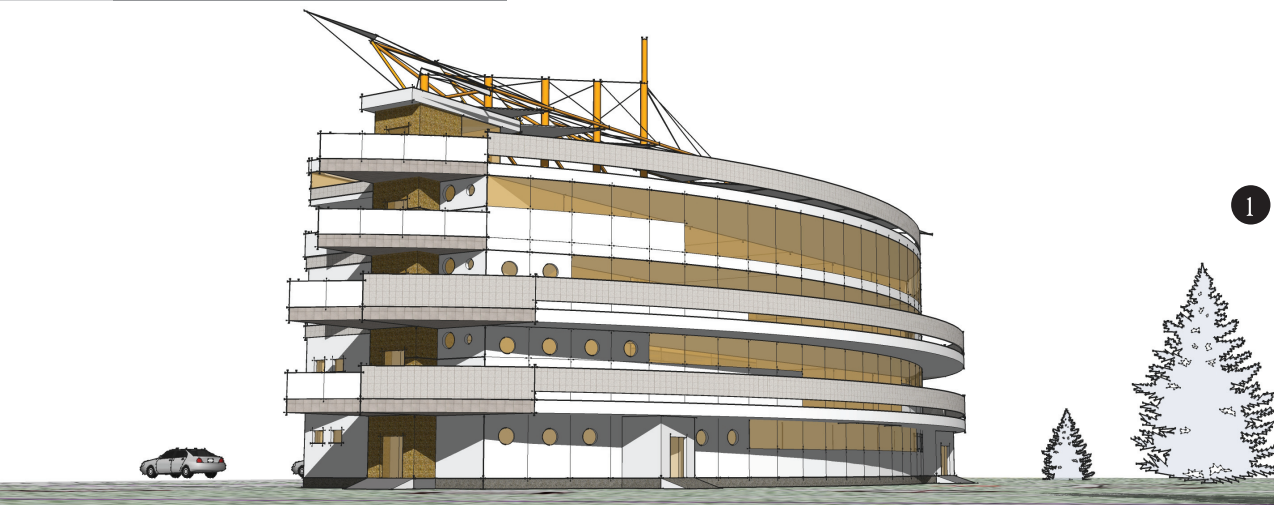



Гостиница
«Остров Баран»

1,2,3
Форэскизные
решения

ГОСТИНИЦЫ

Гостиница
«Остров Баран»



1,2 *Форэскизные
решения*

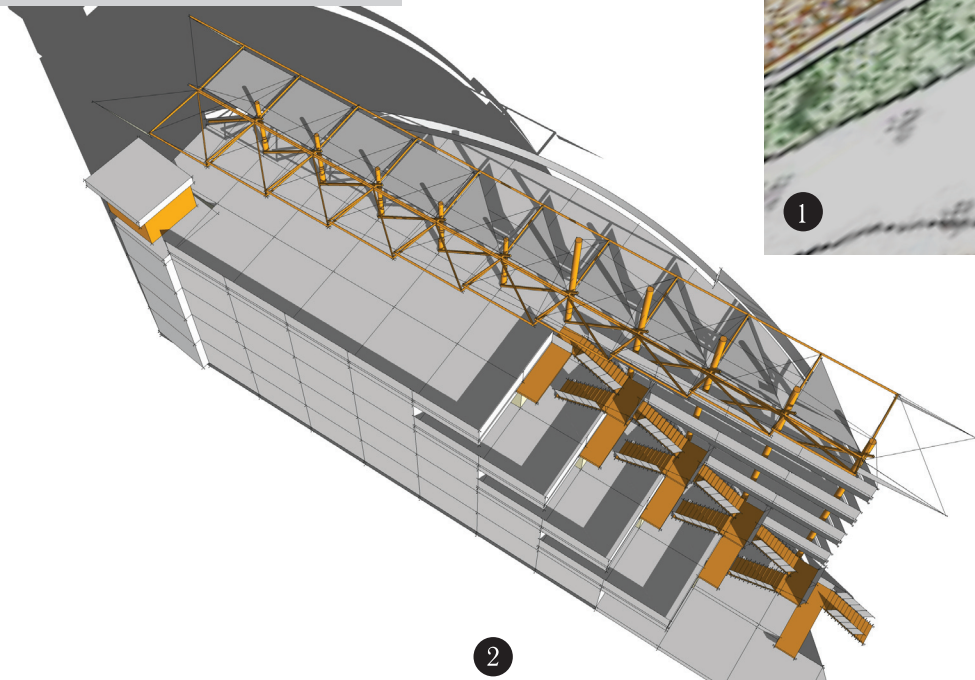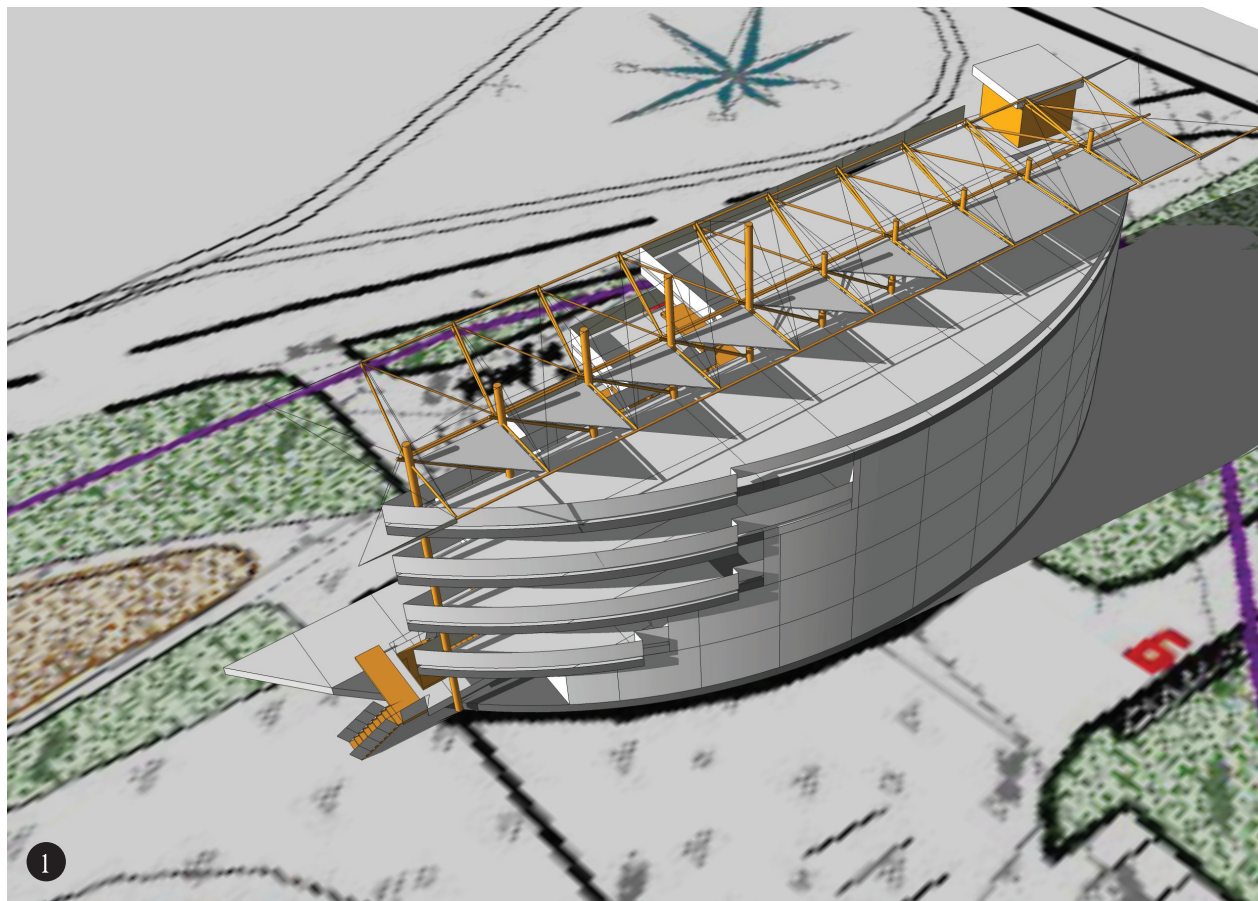

ГОСТИНИЦЫ

Гостиница
«Остров Баран 2»

1. Генплан
2. поэтажные планы

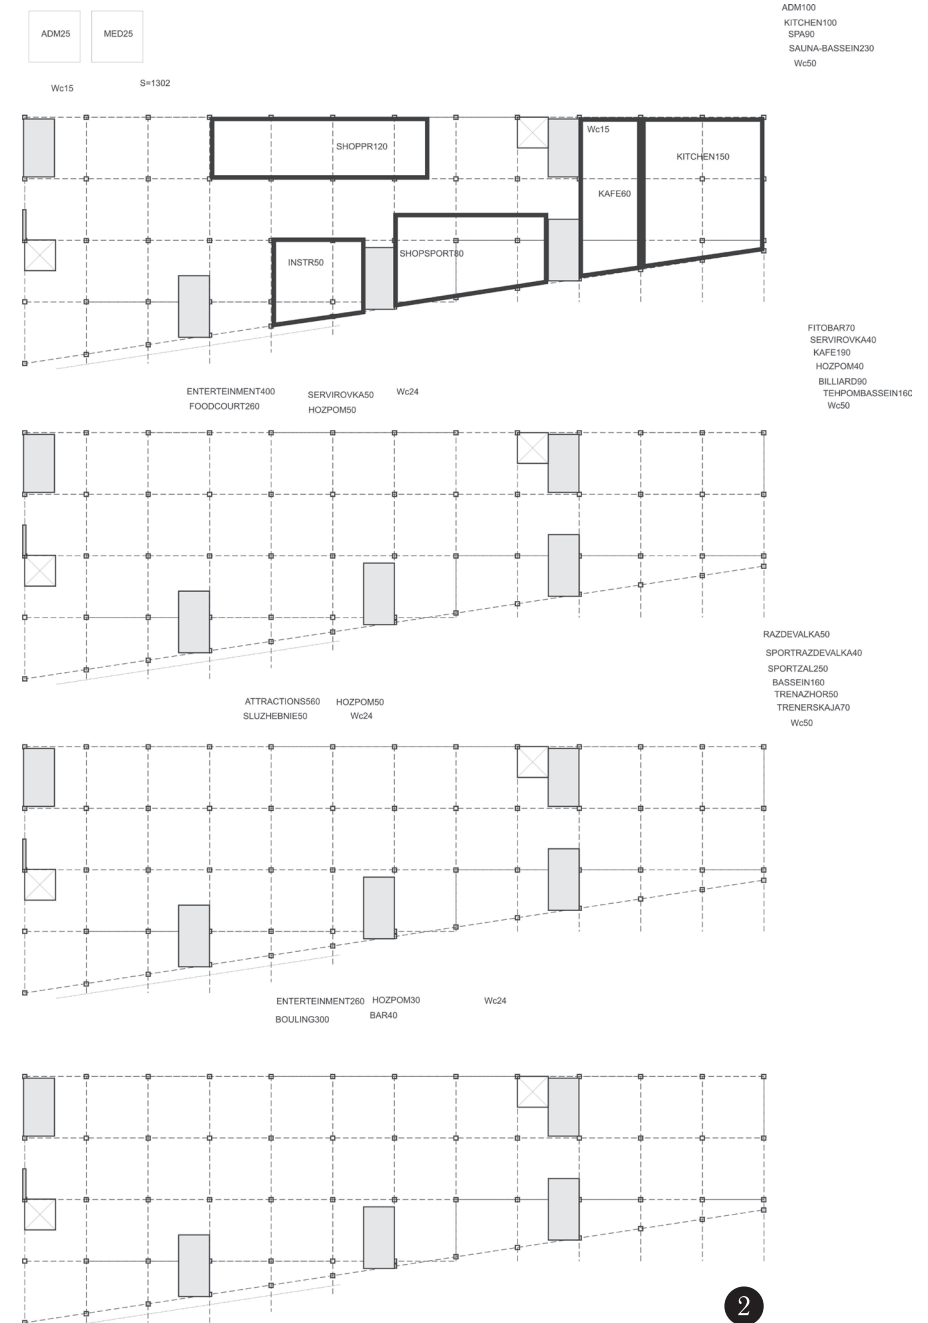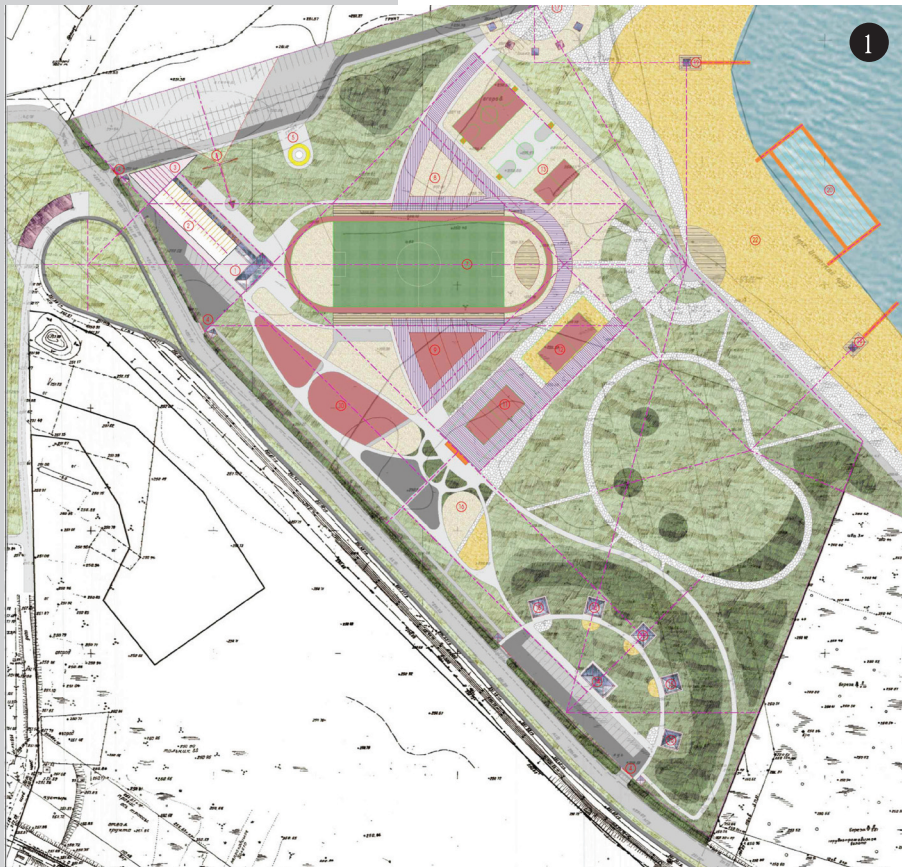


ГОСТИНИЦЫ


Гостиница
«Остров Баран 2»

1,2 *Перспектива*

1

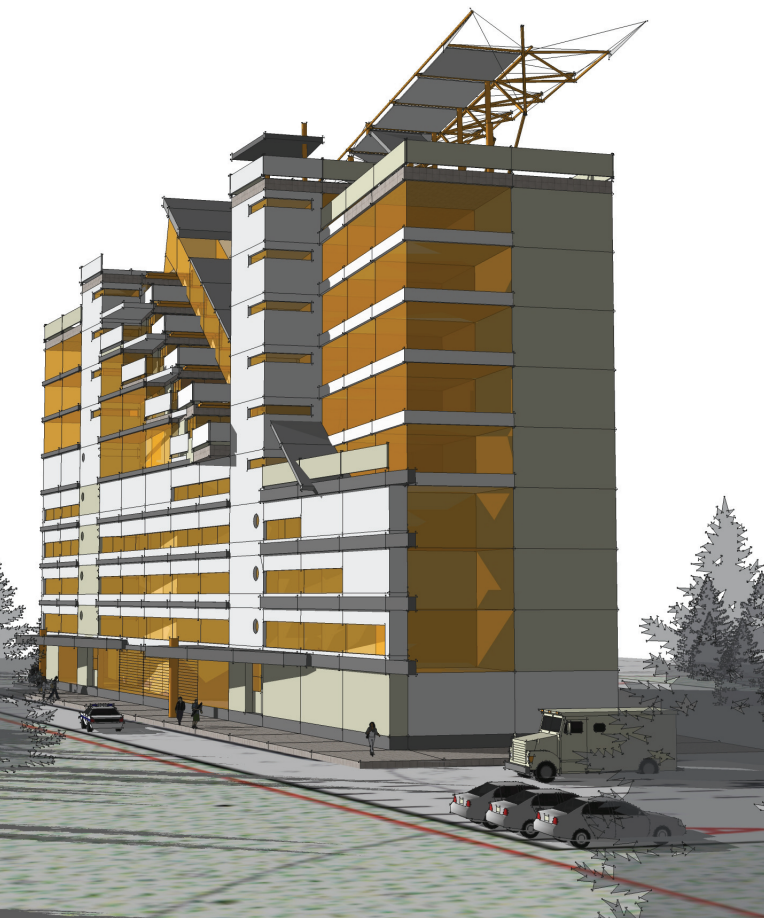


2

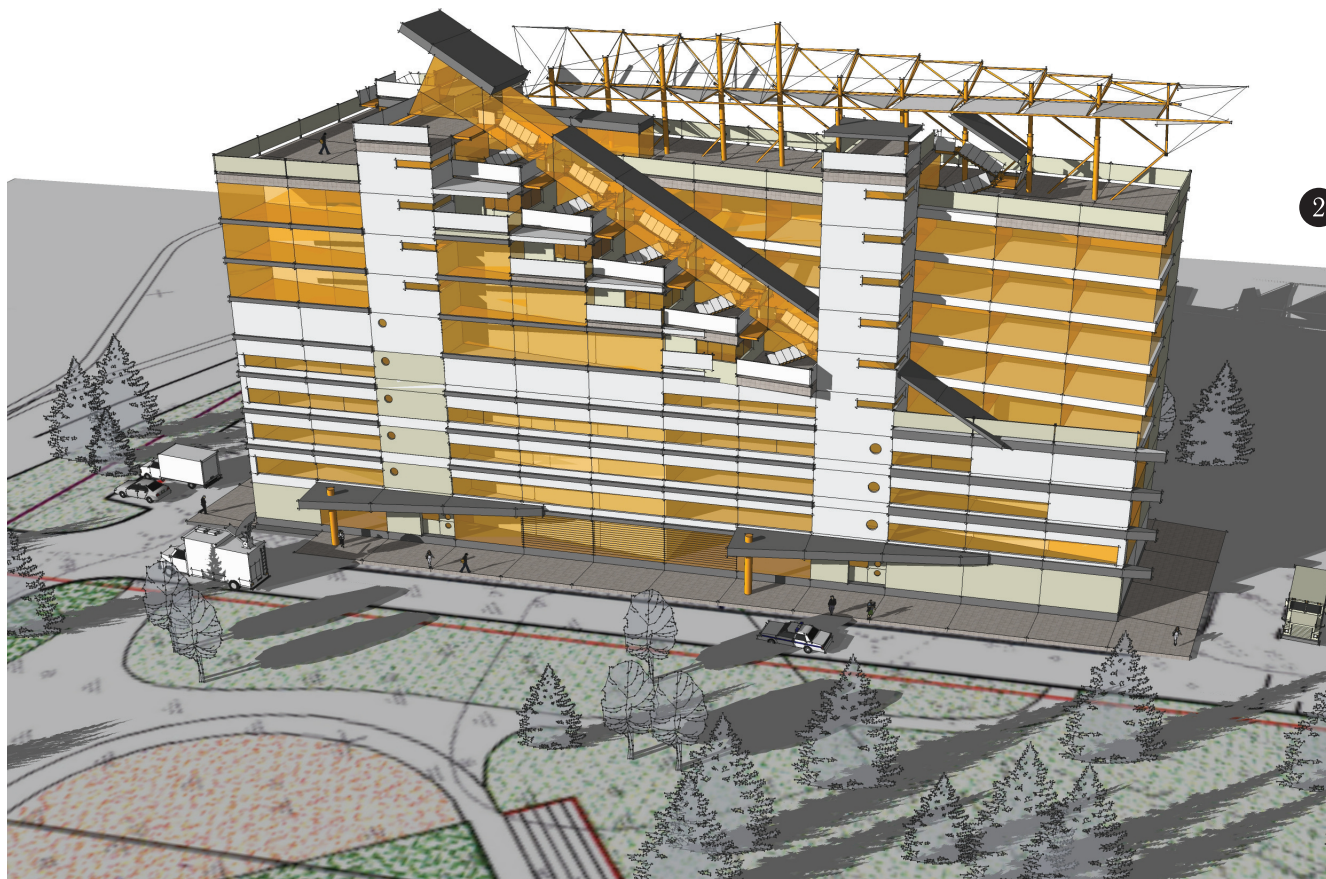

ГОСТИНИЦЫ

Гостиница
«Остров Баран 2»

1,2 *Перспектива*

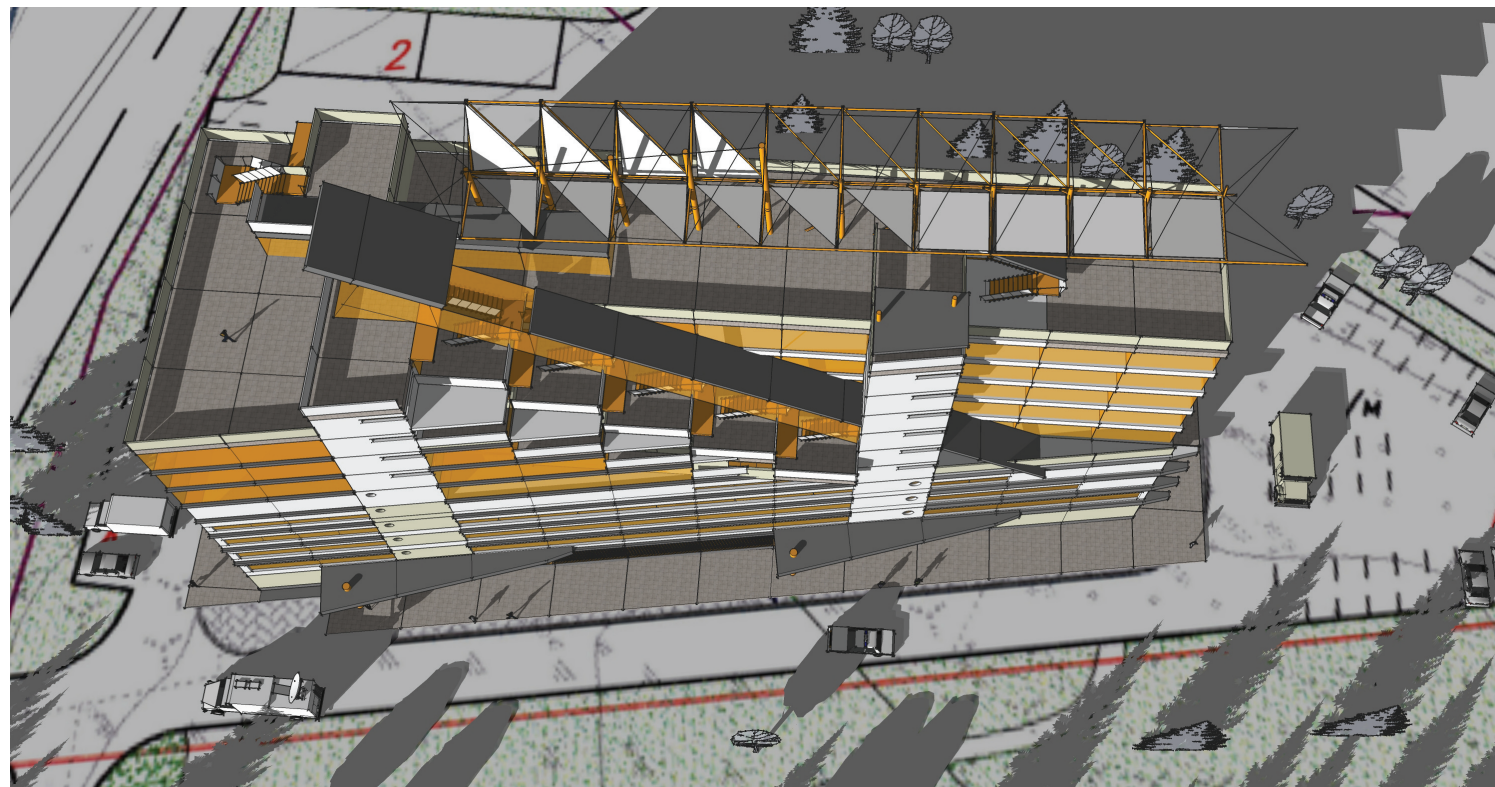

2





1

ГОСТИНИЦЫ

Гостиница
«Остров Баран»


- 1,2 *Перспектива*
- 3. *Главный фасад*
- 4. *Боковой фасад*

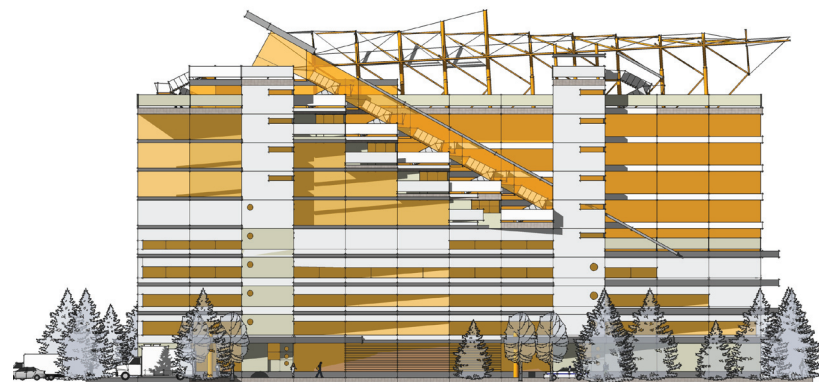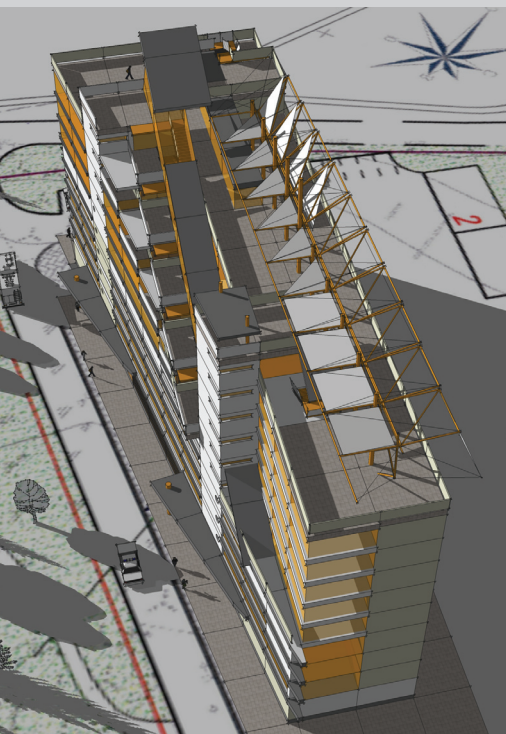

ГОСТИНИЦЫ

Гостиница
«Остров Баран 3»

1,2 *Перспектива*

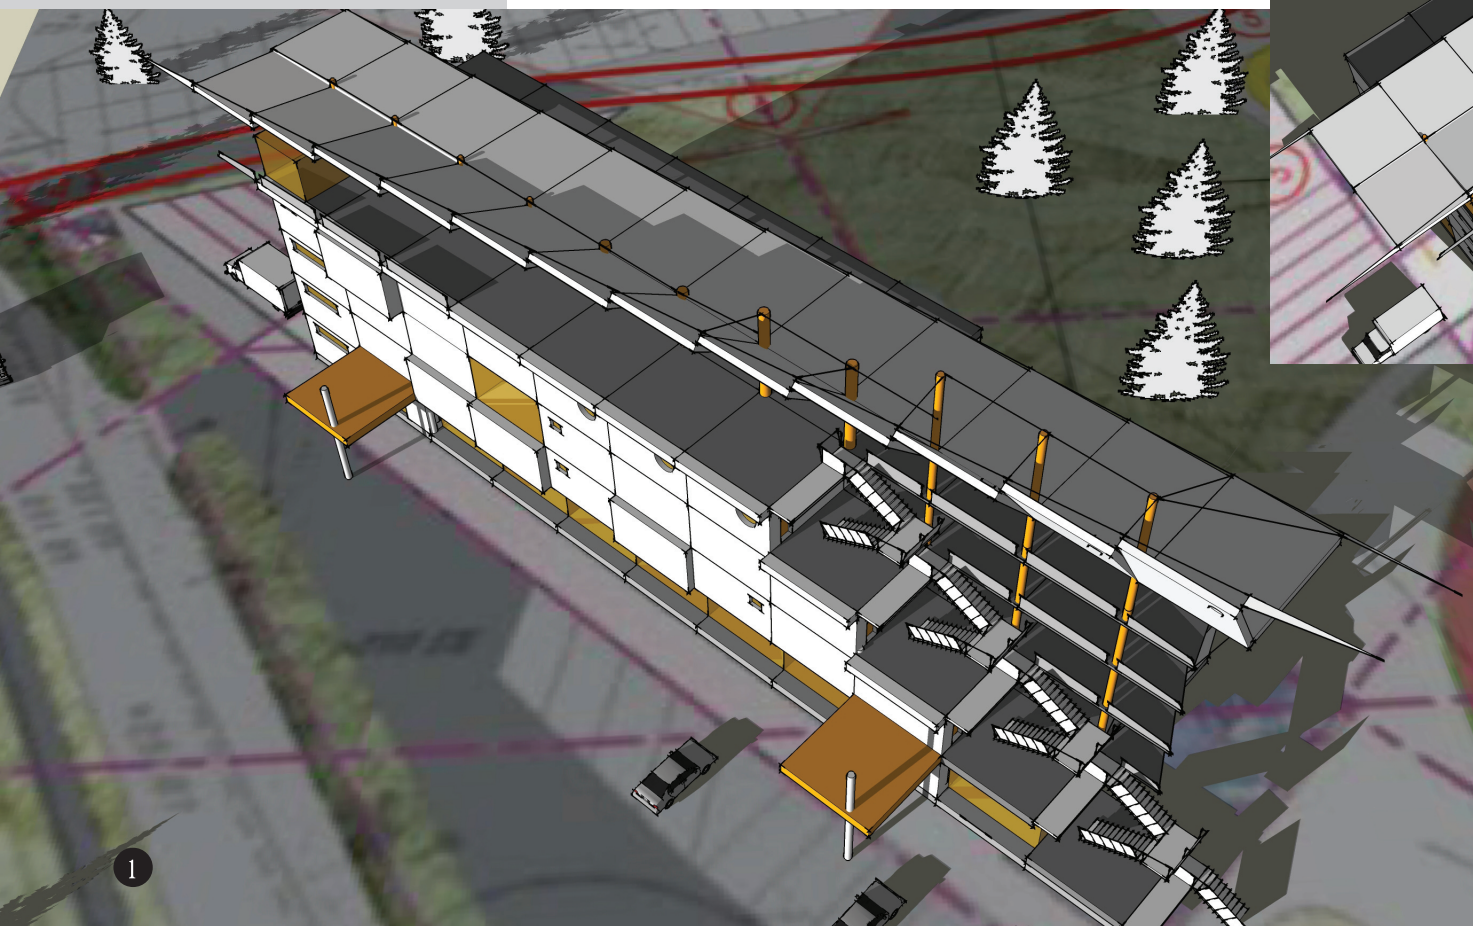


ГОСТИНИЦЫ

Гостиница
«Остров Баран 3»

1,2 *Перспектива*

1

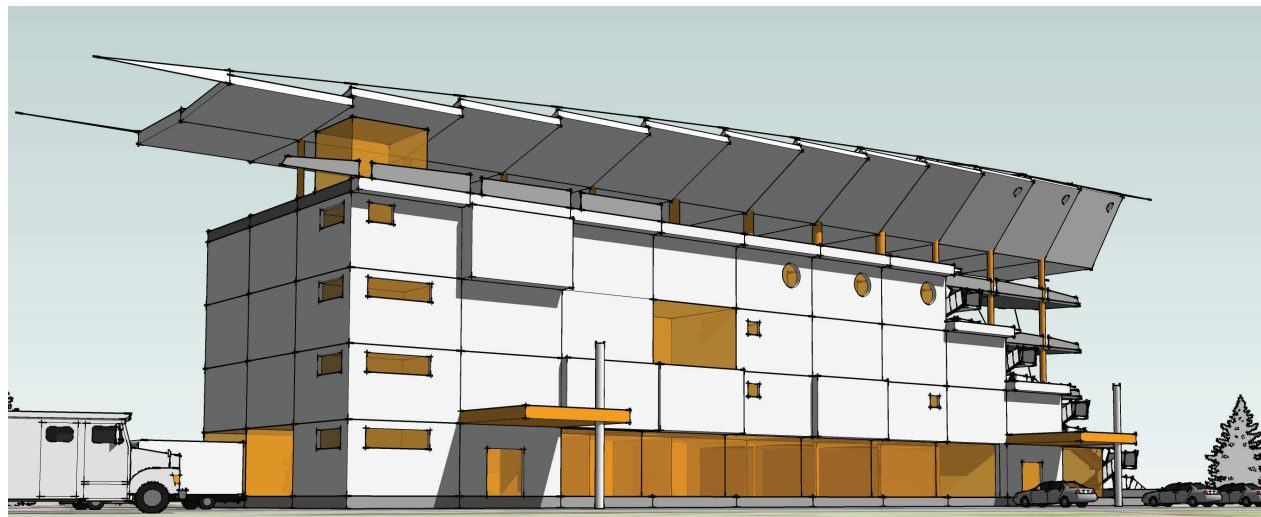



2



летнее кафе

Лаунж-кафе
ул. Карьерная, 16

1. Генплан
2. Общий вид

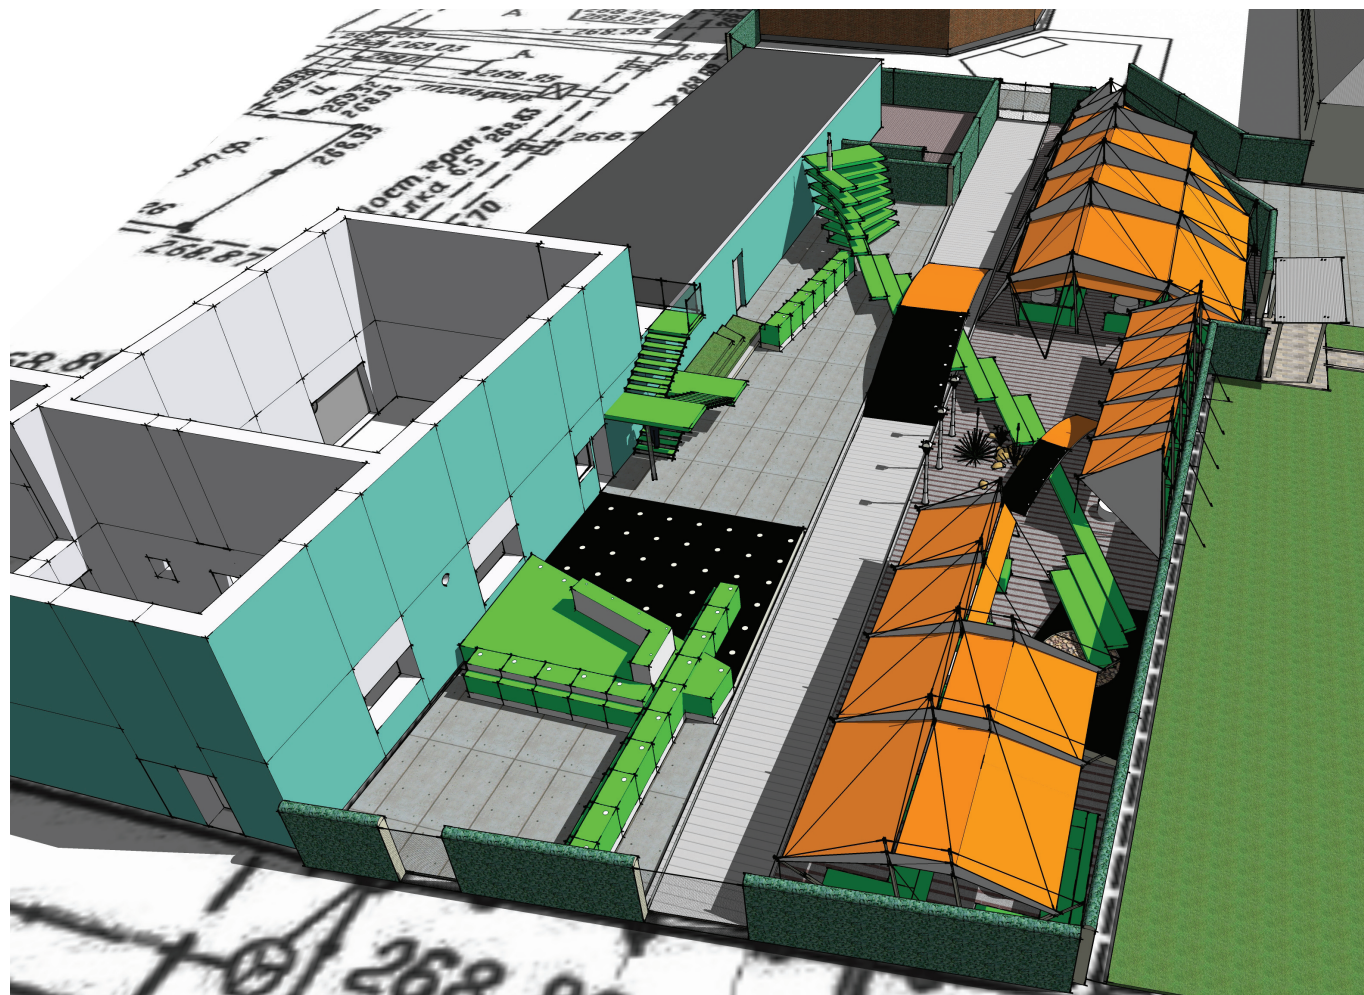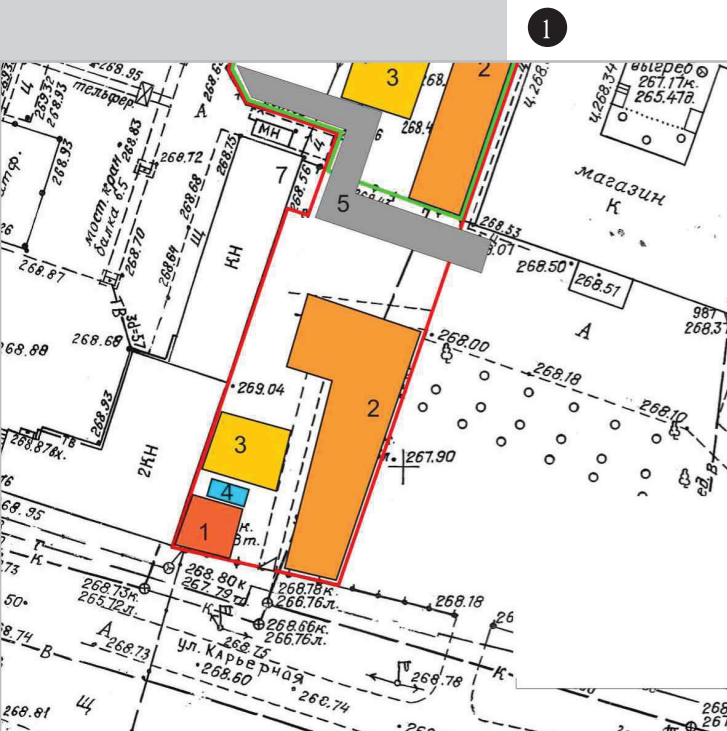



2

летнее кафе

Лаунж-кафе
ул. Карьерная, 16

1,2 | *Общий вид*

1

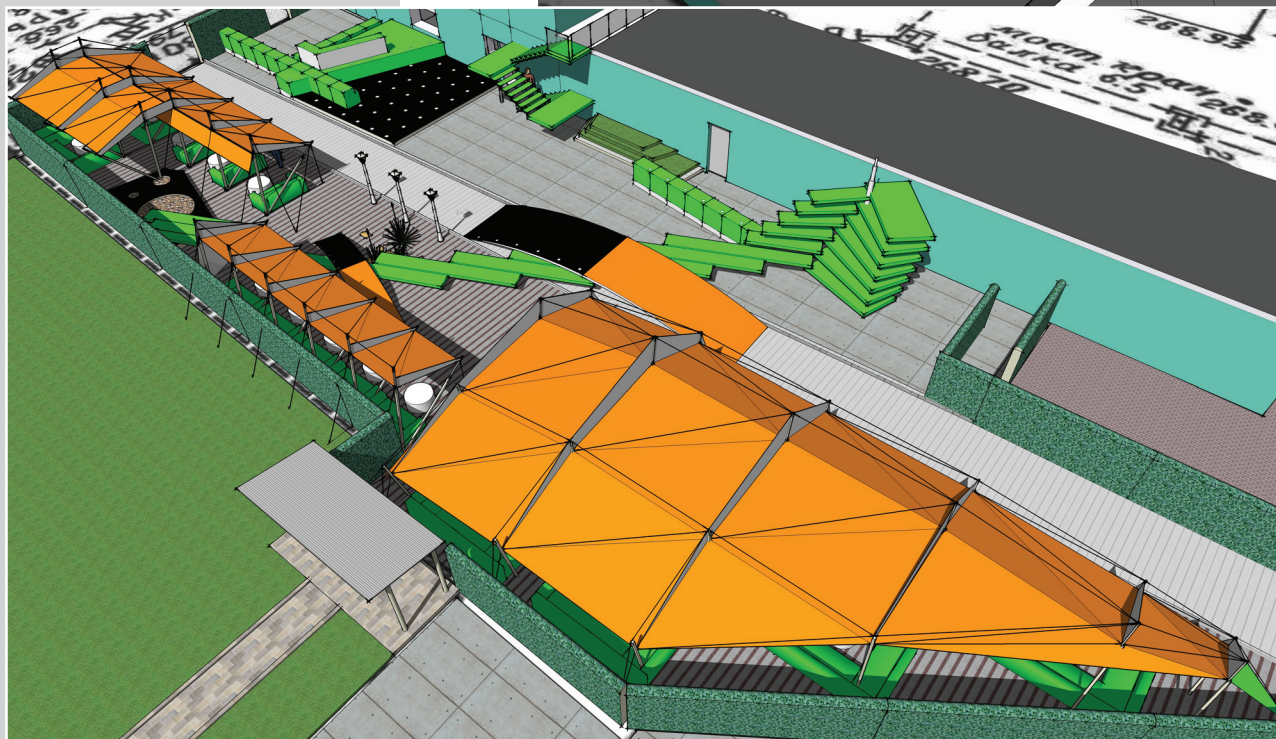
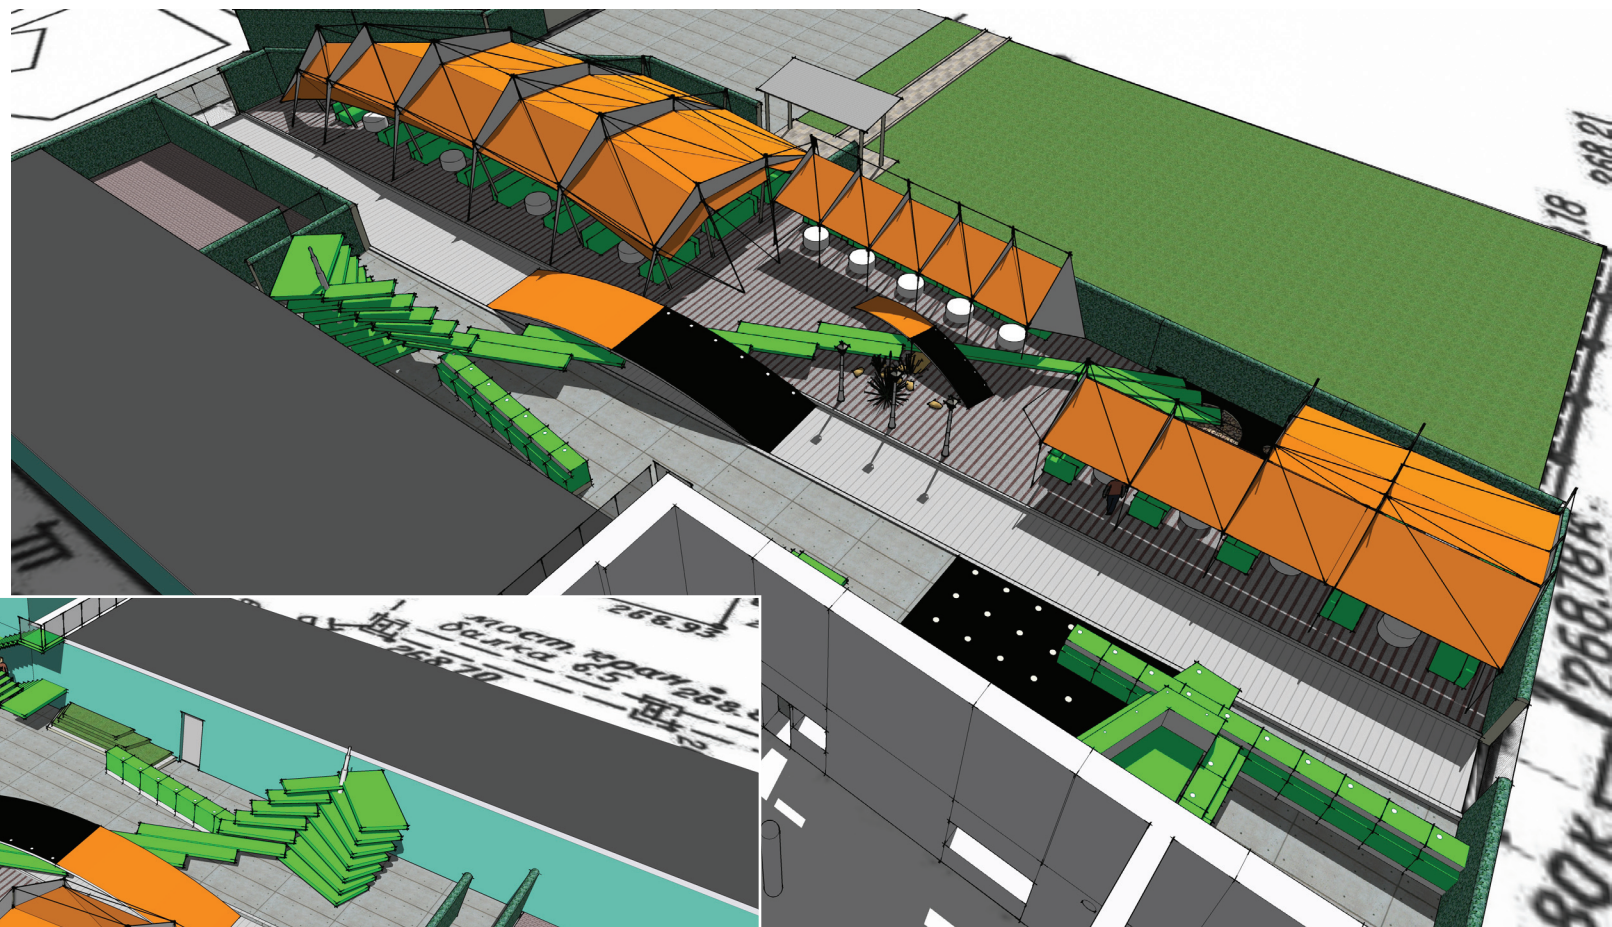


2

летнее кафе

Лаунж-кафе
ул. Карьерная, 16

1,2 | Детали

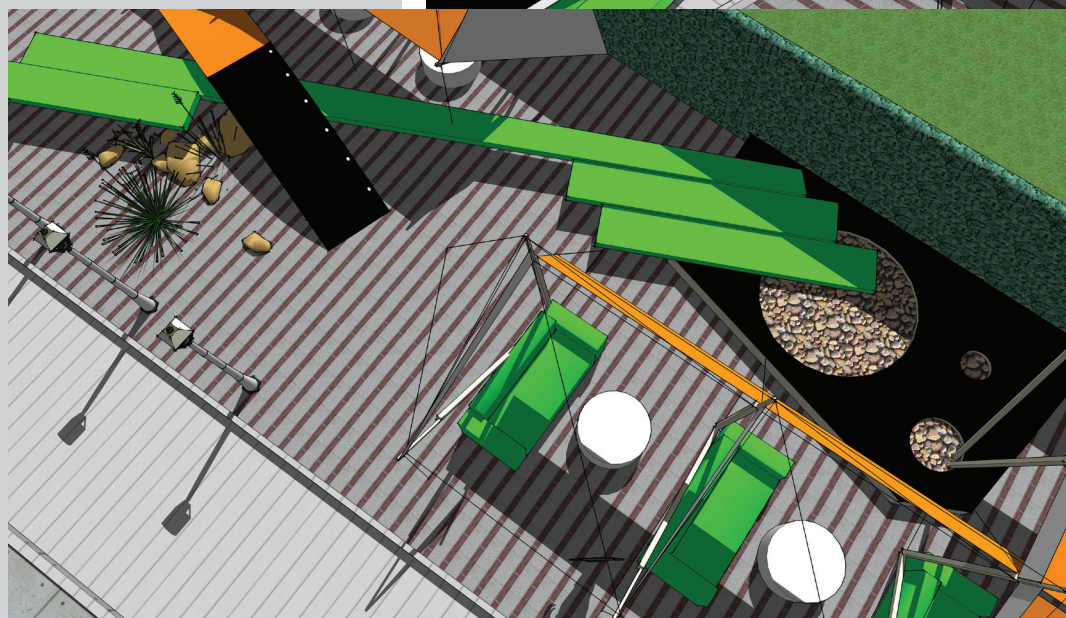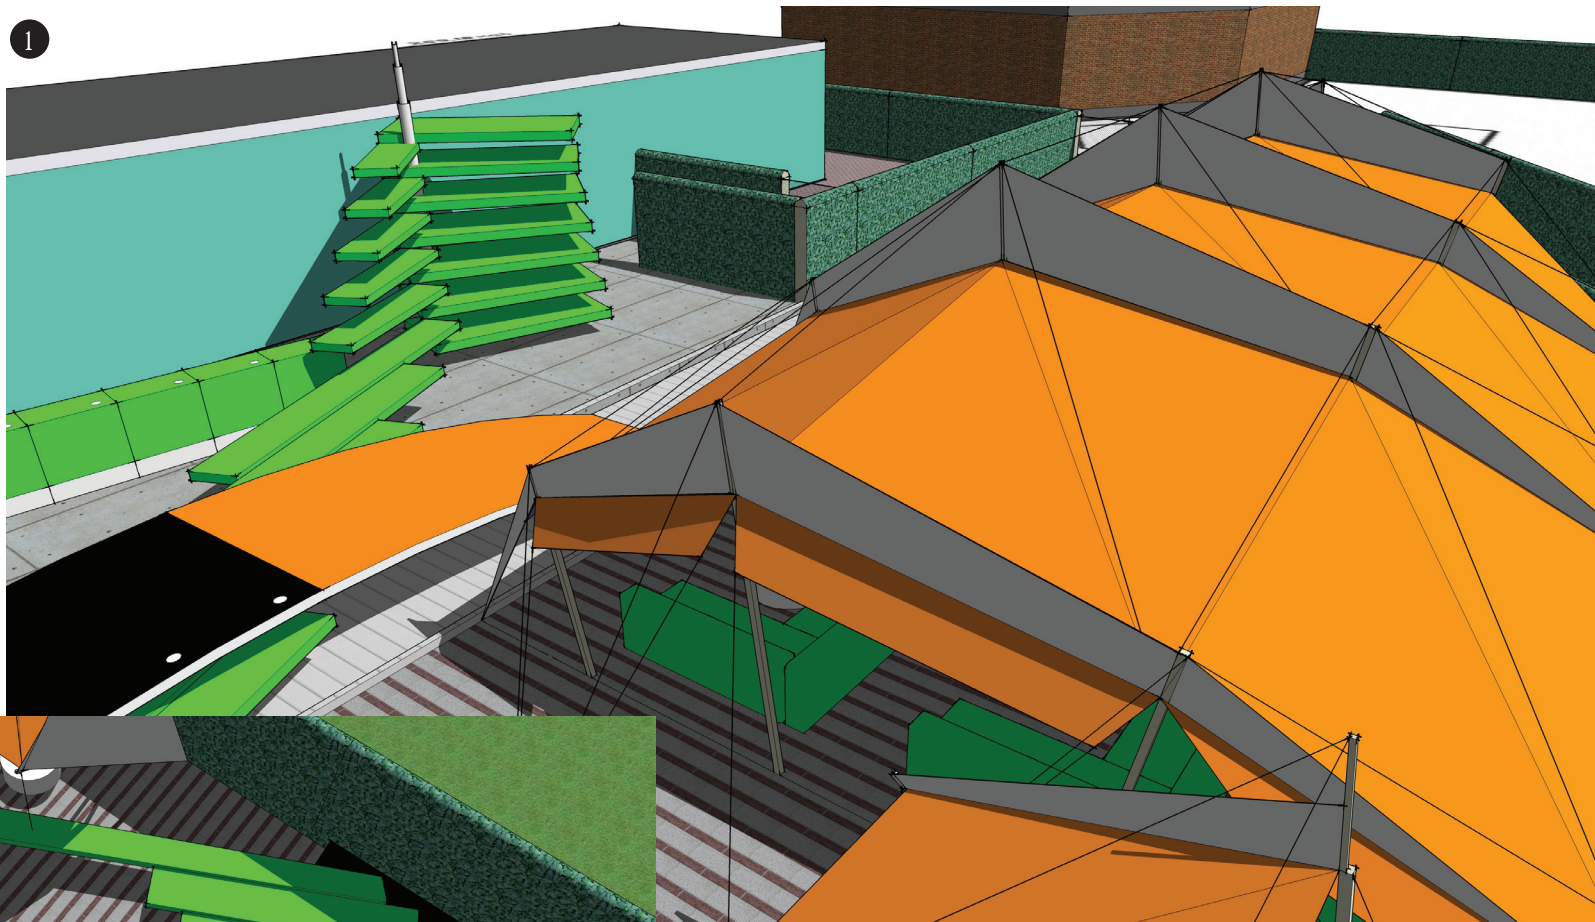


летнее кафе

Лаунж-кафе
ул. Карьерная, 16

1,2 *Общий вид*

1

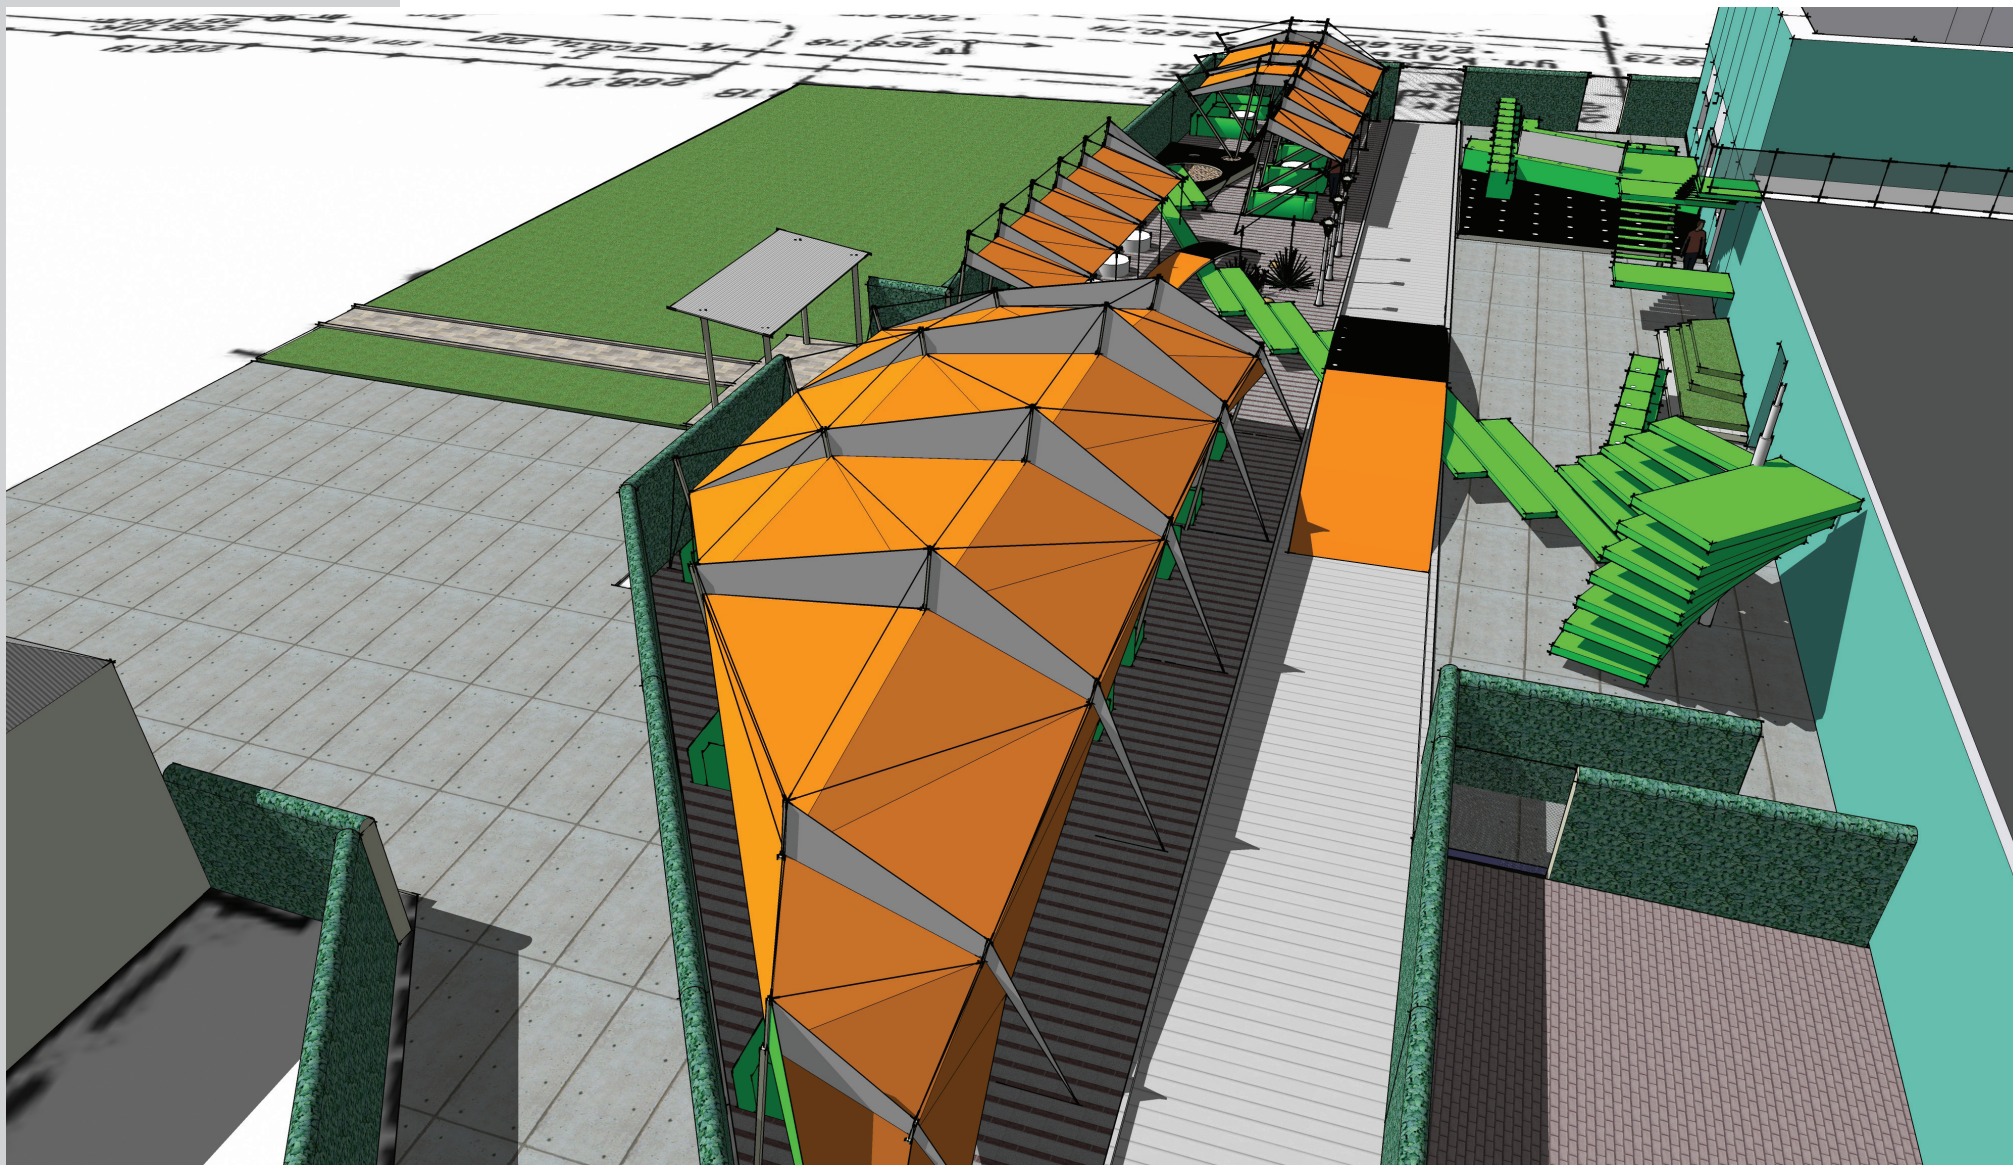


интерьеры

Гостиница
«Свердловск»

Зрительный зал

1. *Перспектива*
2. *План*

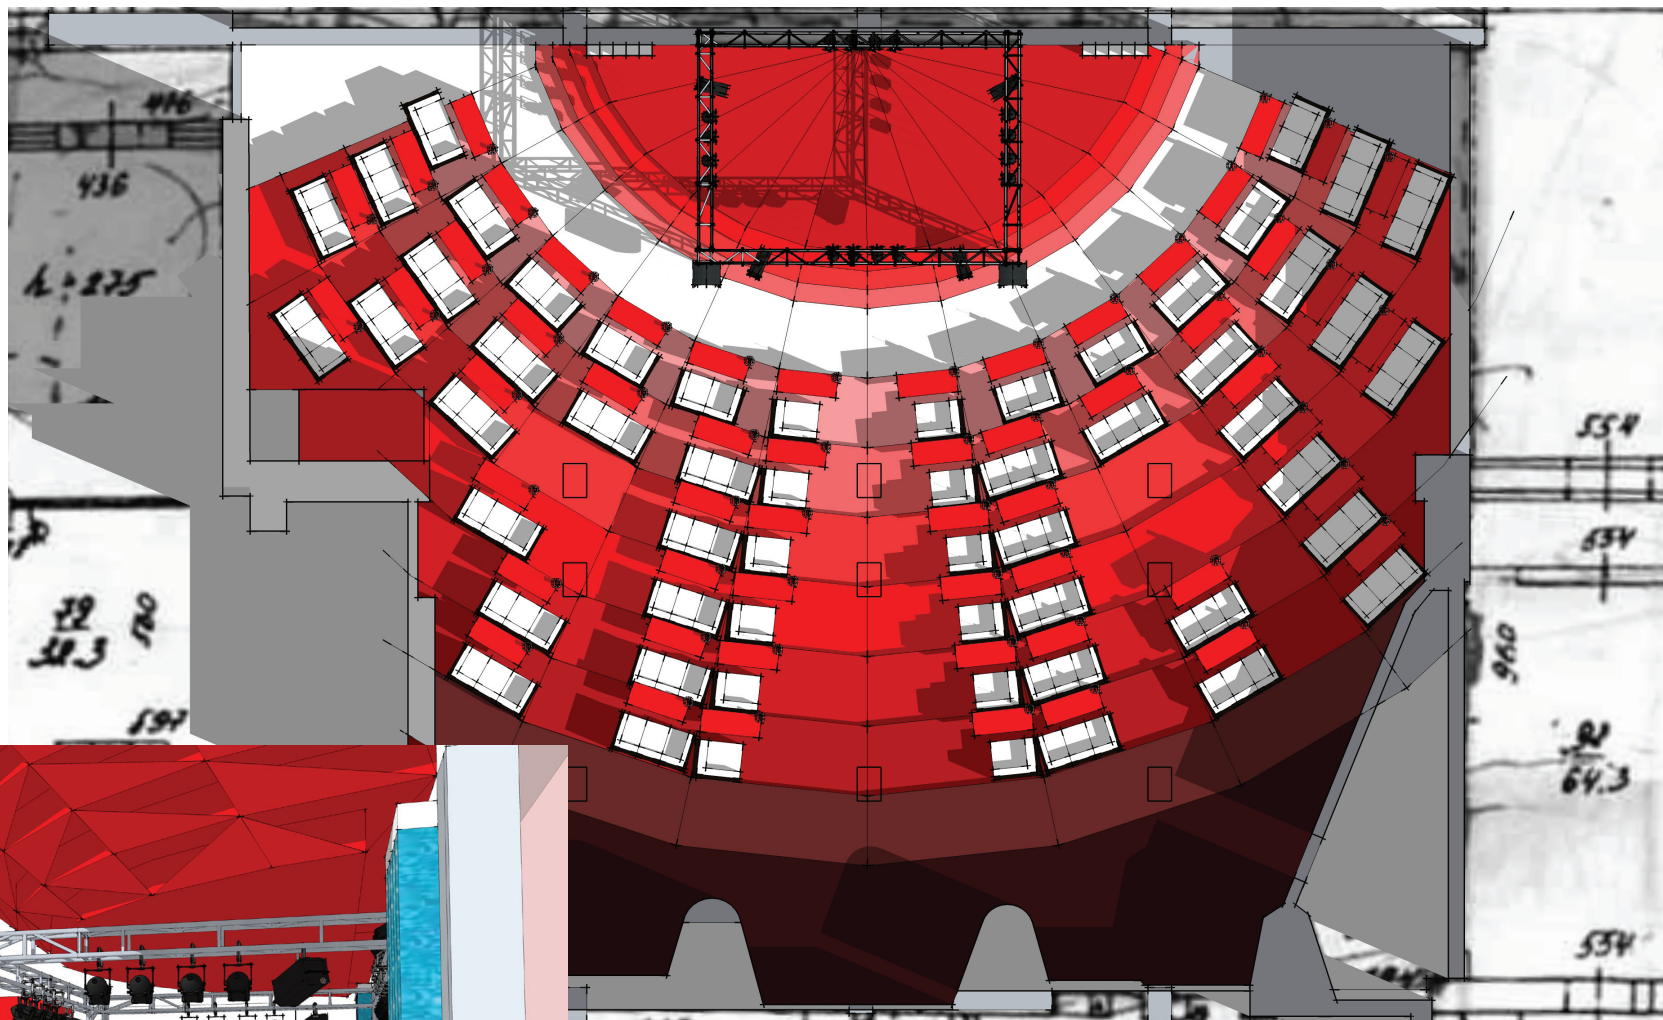


2

интерьеры

Гостиница
«Свердловск»

Зрительный зал

1. *Перспектива*

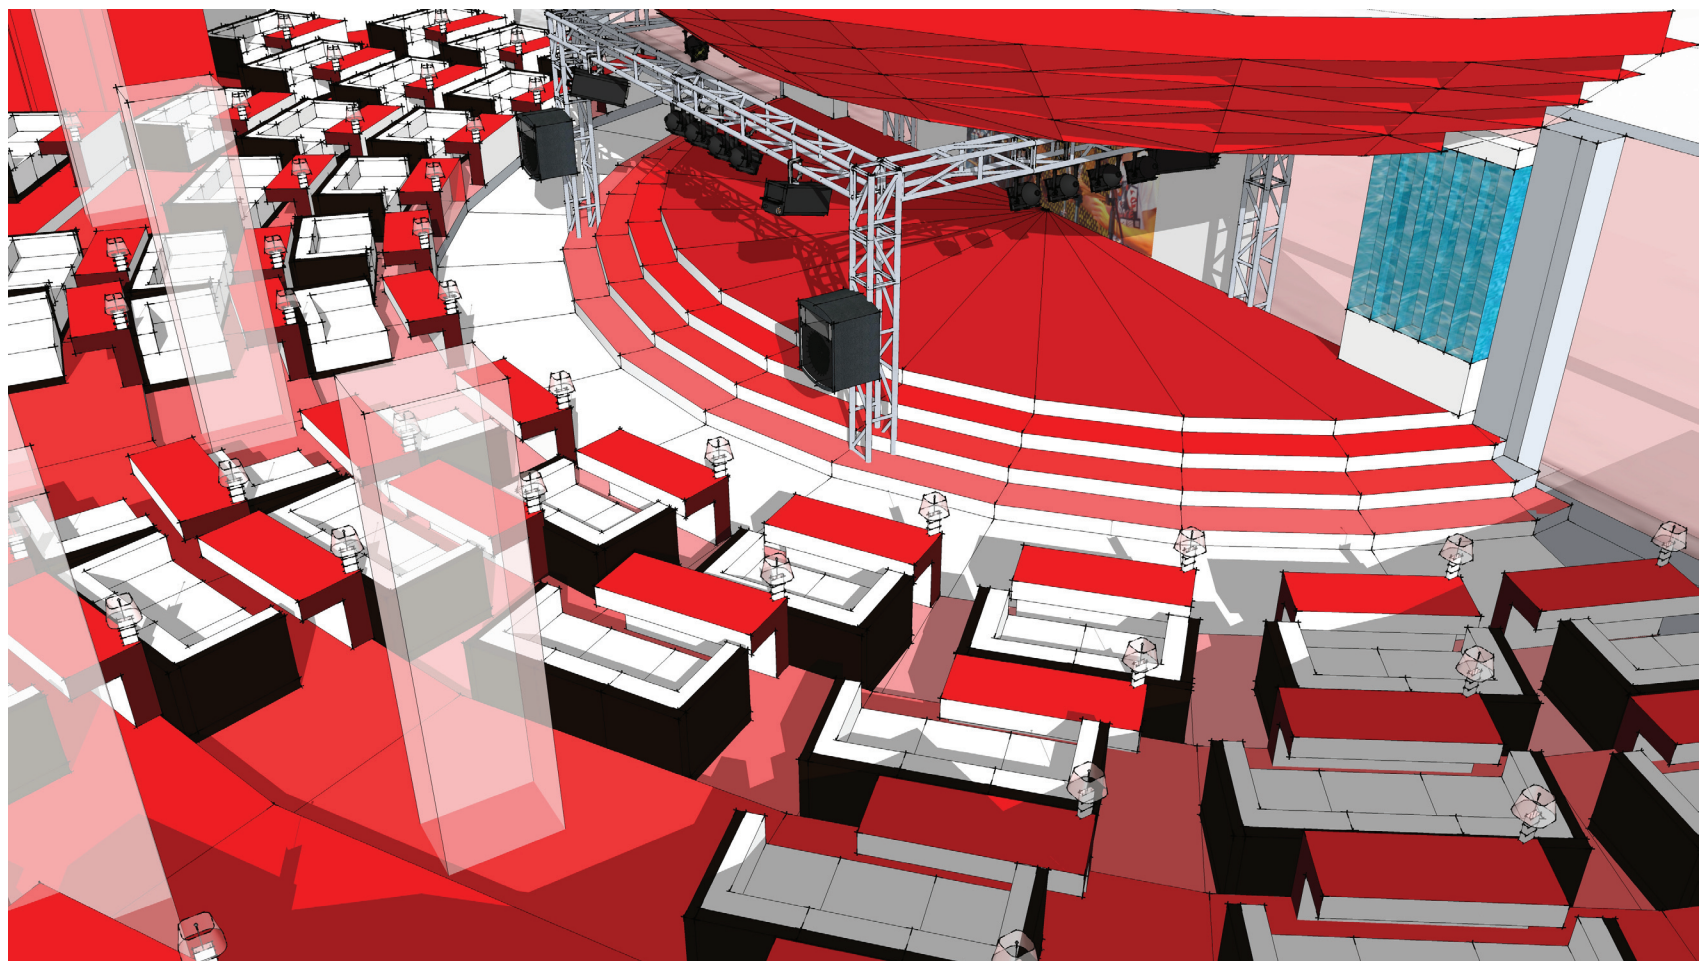

1



интерьеры

Гостиница
«Свердловск»

Зрительный зал

1,2,3




Перспектива

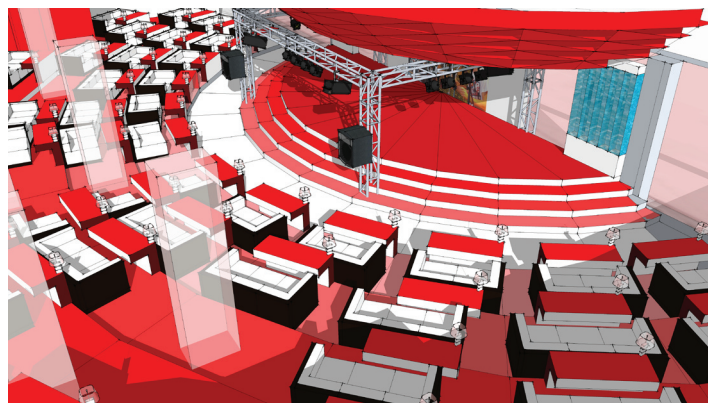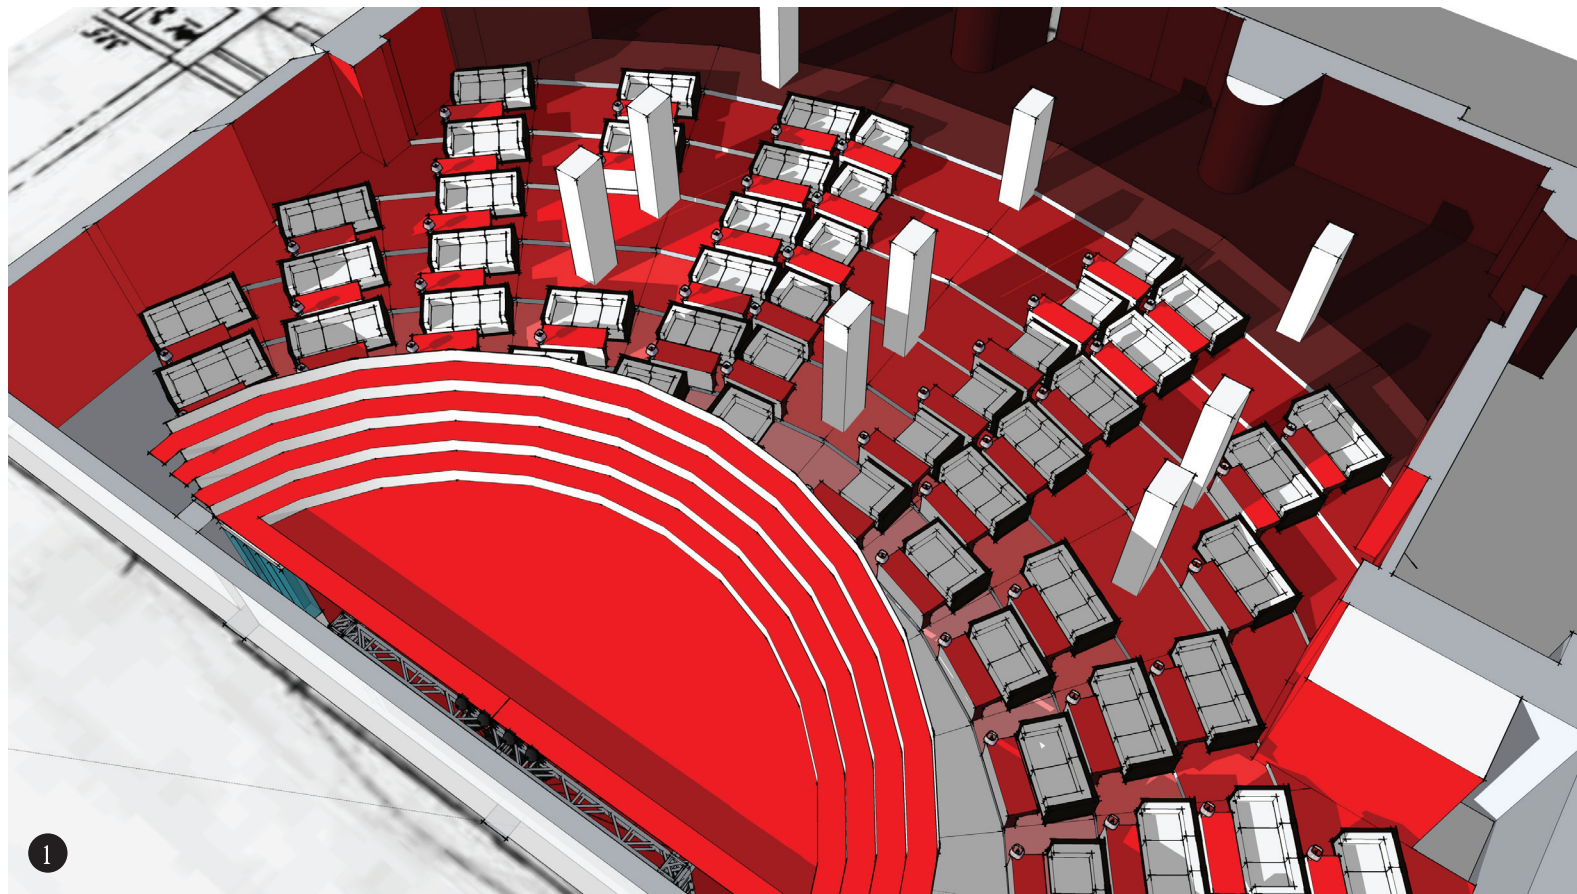

интерьеры

Ночной клуб
ул. А. Валека, 15




1,2,3 *Входная группа,
рекреация, санузлы*

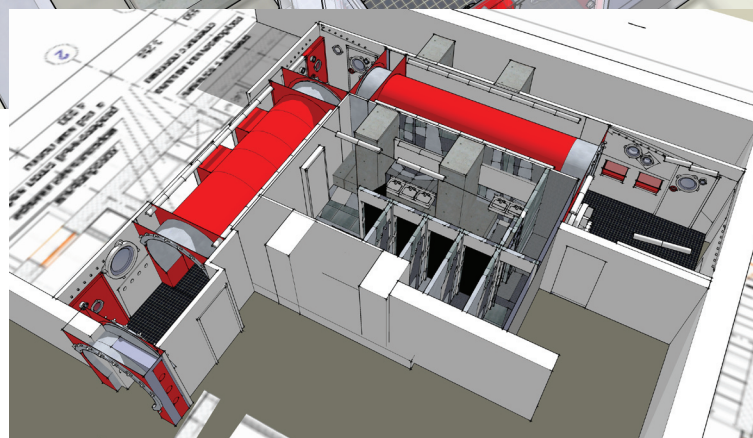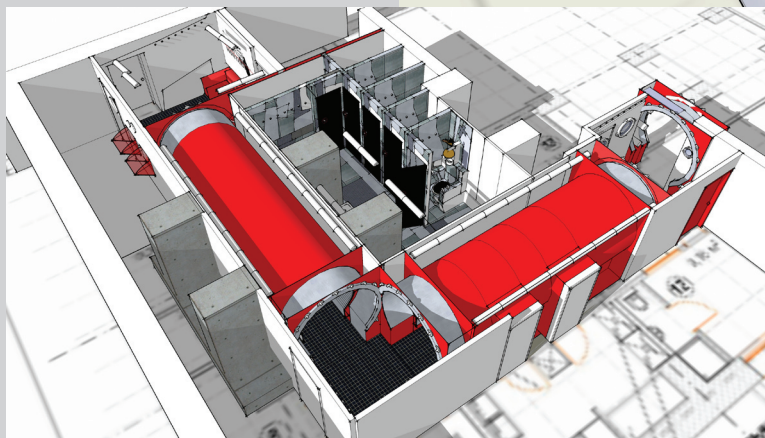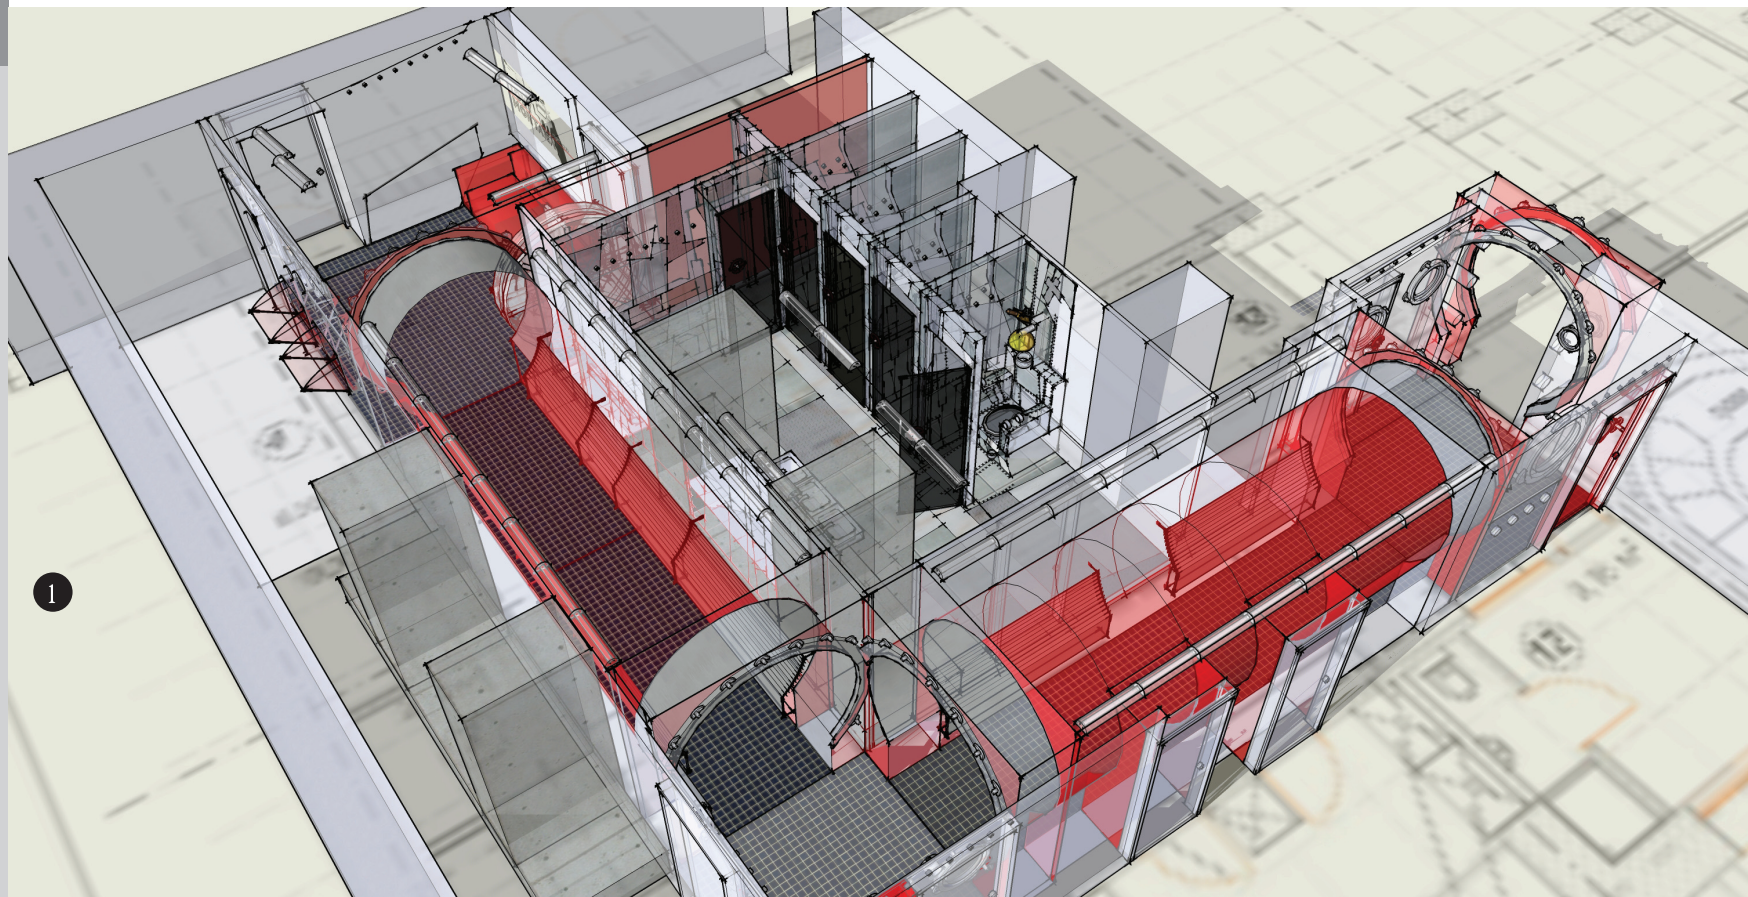

интерьеры

Ночной клуб
ул. А. Валека, 15

1,2,3 | *Входная группа,
рекреация, санузлы*

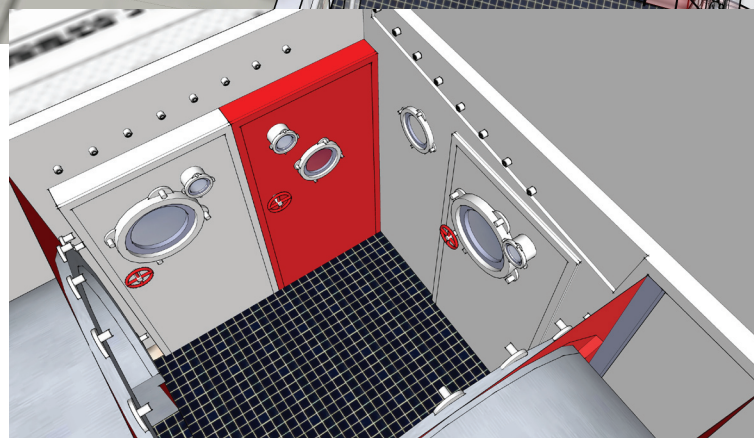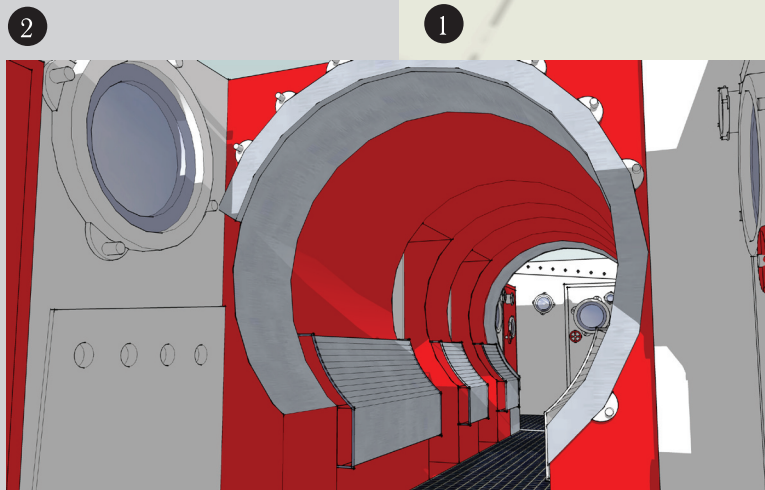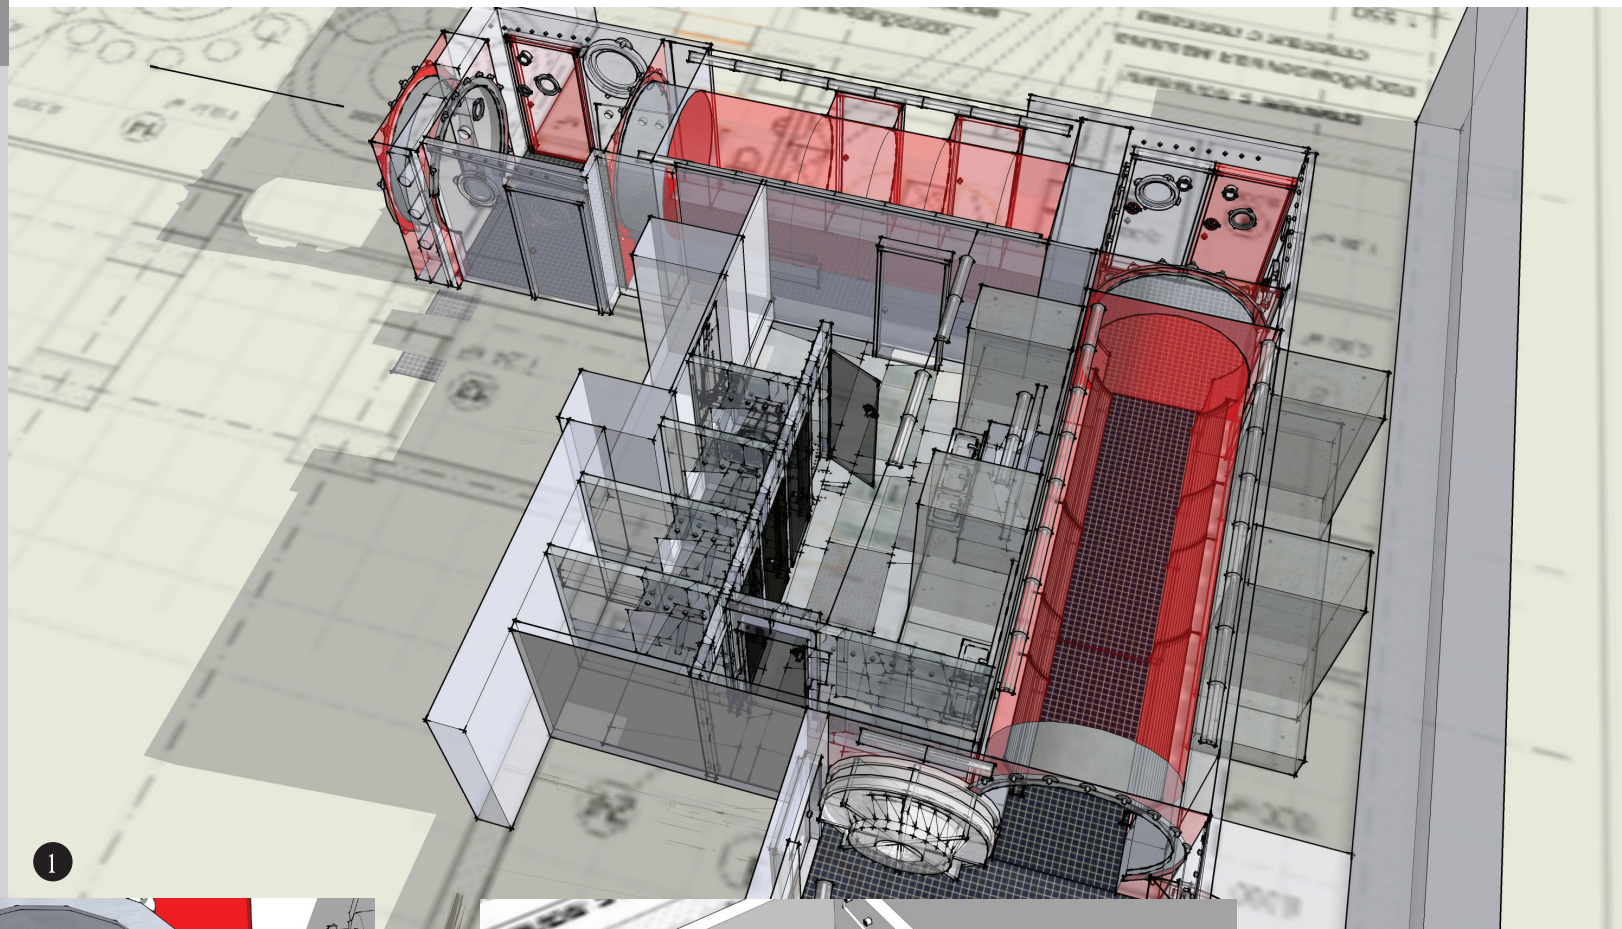


интерьеры


Ночной клуб
ул. А. Валека, 15

1,2,3 | Детали


1

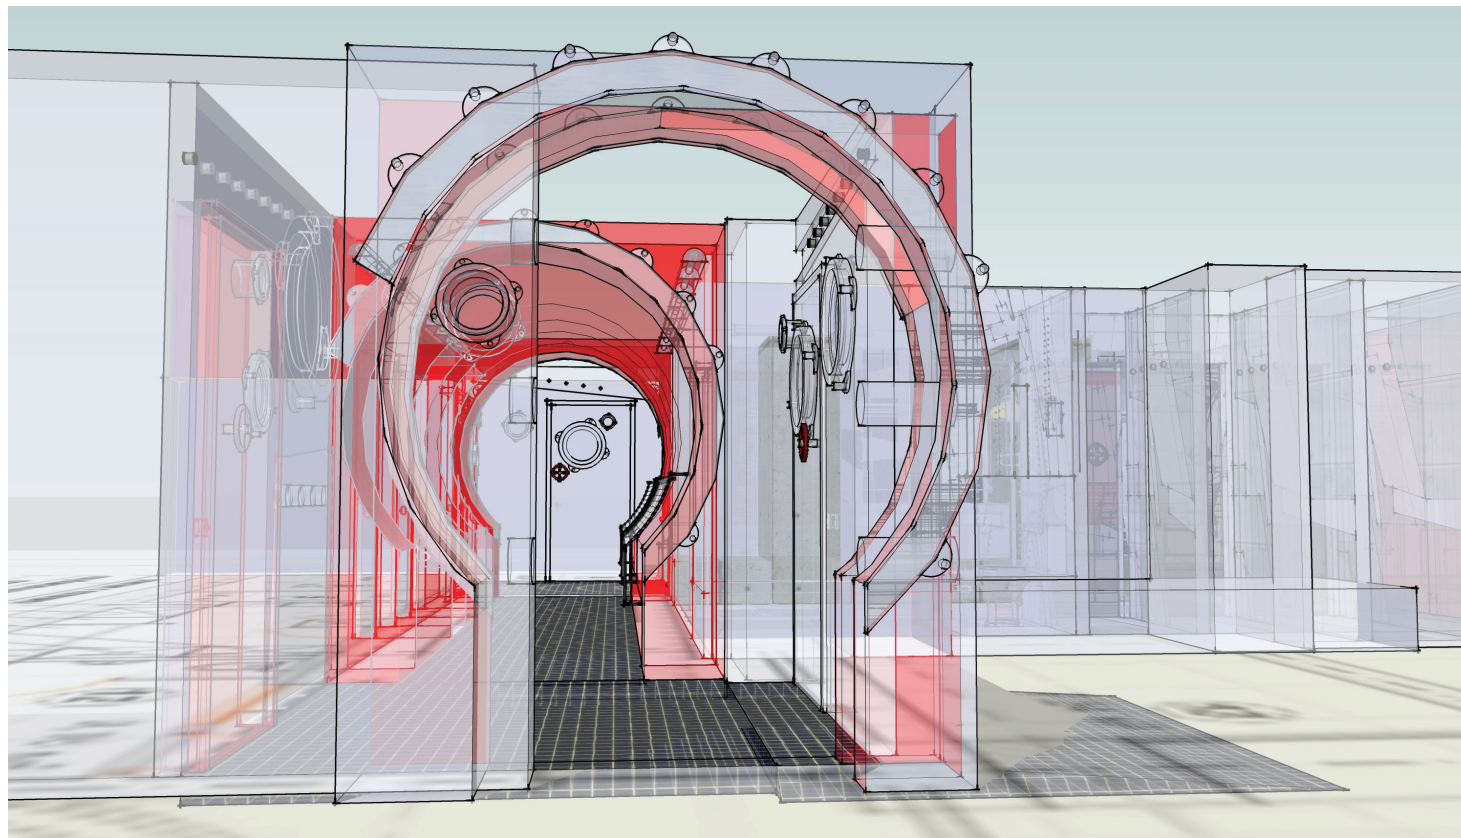

2

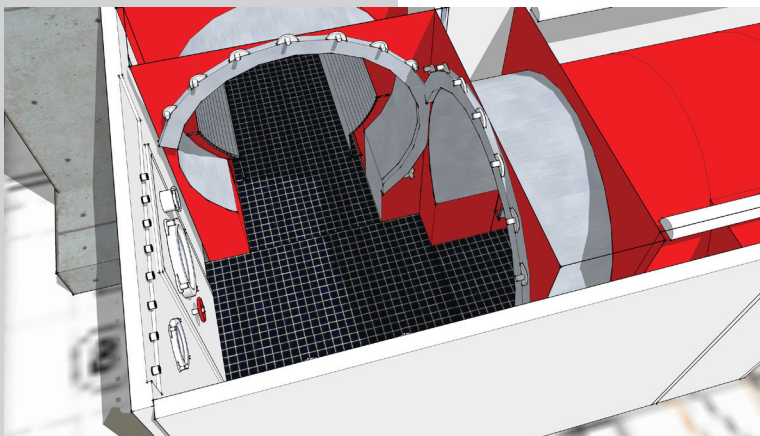

3

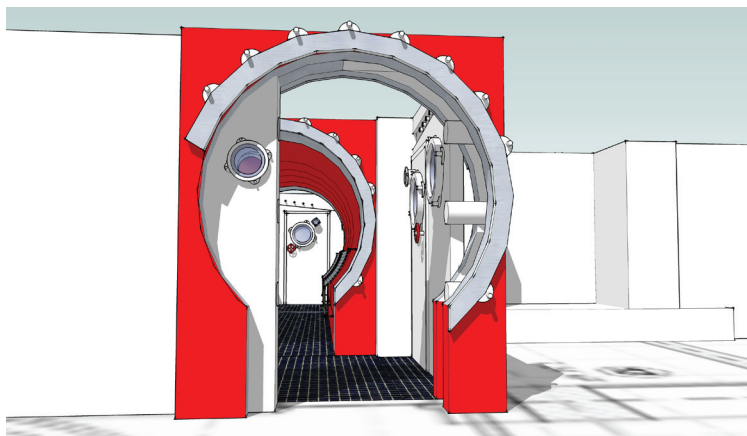

Коттедж
600 м²

- | | |
|----|-------------|
| 1. | Генплан |
| 2. | План кровли |
| 3. | Фасад |

